


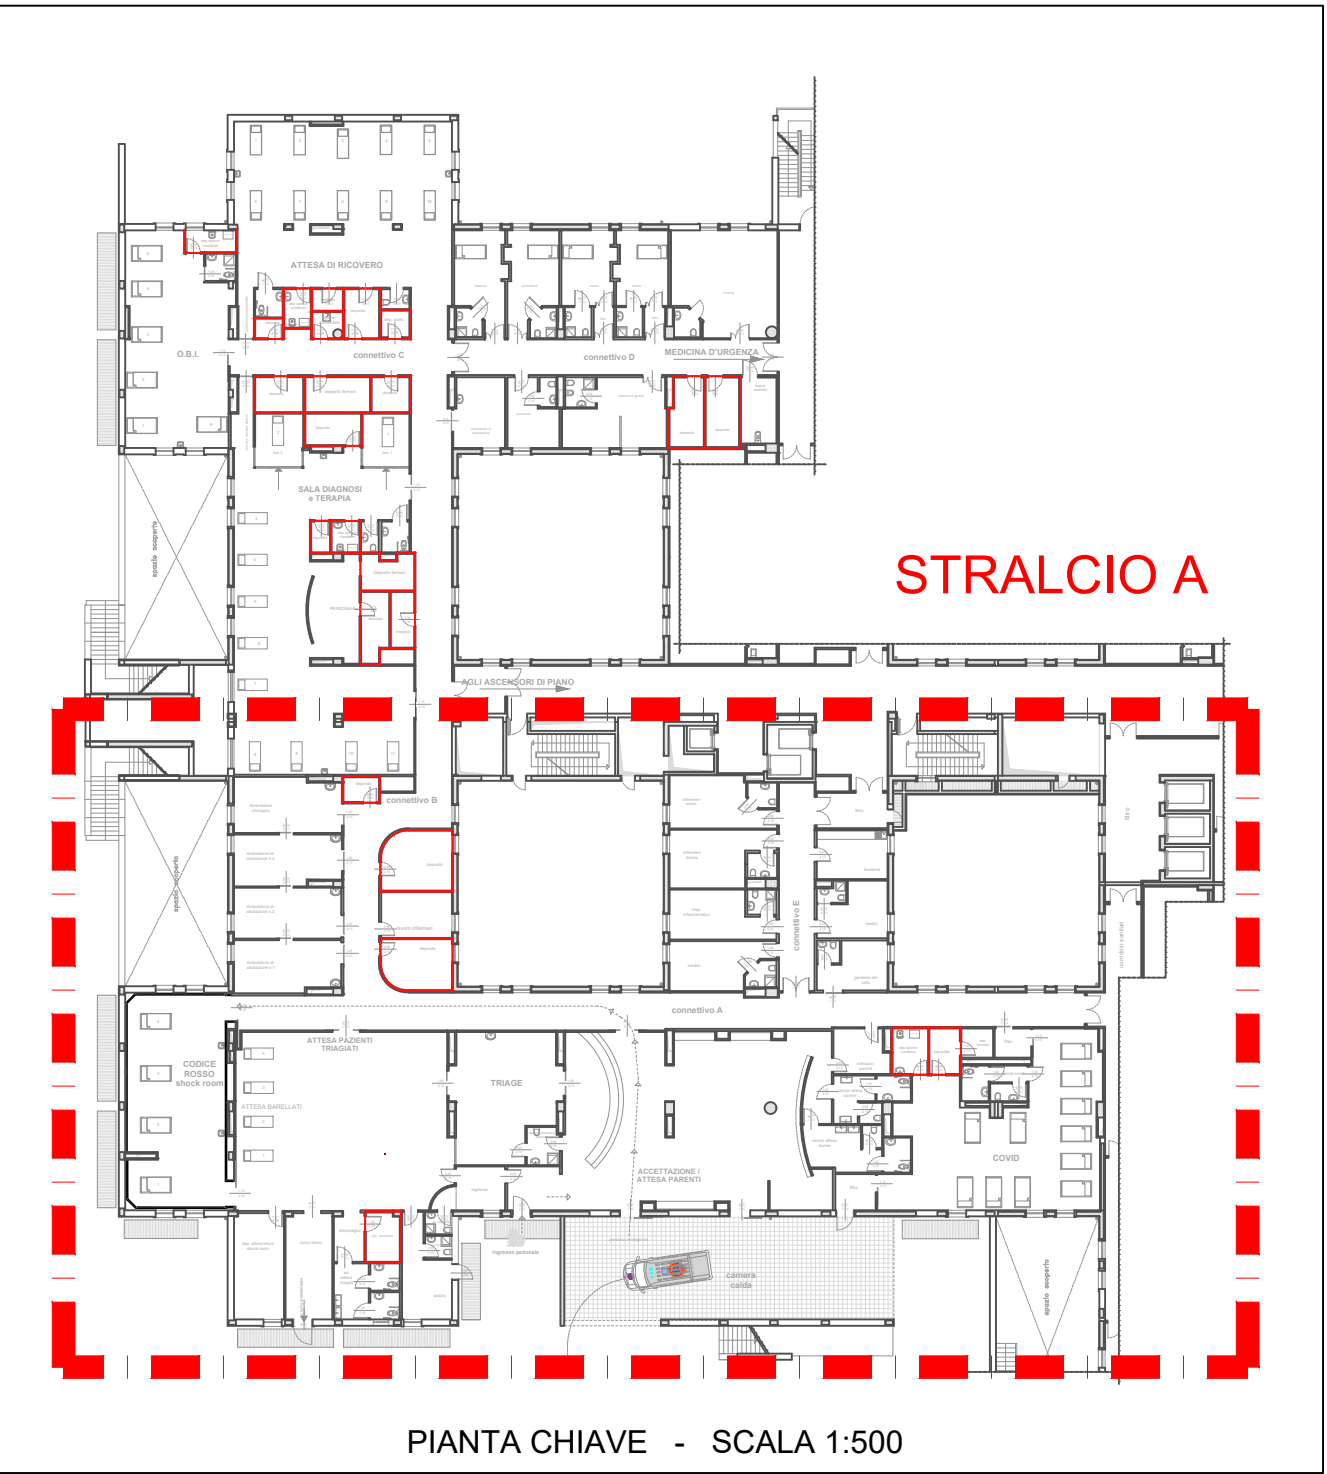

CHIAVI DI LETTURA	
	ETICHETTA DESCRITTIVA
	IDENTIFICATIVO DEL DIRIZIO
	IDENTIFICATIVO QUADRO DI APPARTENENZA

LEGENDA SIMBOLI	
	QUADRO ELETTRICO GENERALE PRONTO SOCCORSO
	QUADRO ELETTRICO AREA COVID
	QUADRO ELETTRICO LOCALE POLIZIA
	QUADRO ELETTRICO AMBULATORIO 1
	QUADRO ELETTRICO AMBULATORIO 2
	QUADRO ELETTRICO AMBULATORIO 3
	QUADRO ELETTRICO AMBULATORIO CHIRURGIA
	QUADRO ELETTRICO LAVORO INFERMIERI
	QUADRO ELETTRICO UFFICIO MEDIO
	QUADRO ELETTRICO OSPEDALIERO CODICE ROSSO
	PUNTO ALLACCO UTENZA

SAN GIUSEPPE MOSCATI - AVELLINO
AZIENDA OSPEDALIERA DI RILIEVO NAZIONALE E DI AIDIA SPECIALITA

COMUNE DI AVELLINO

Adeguamento e ampliamento del Pronto Soccorso presso l'ospedale Moscati di Avellino.
CUP: C34E20003100001

PROGETTO ESECUTIVO

PROGETTISTA: DIRETTORE DEI LAVORI E COORDINATORE DELLA SICUREZZA IN FASE DI PROGETTAZIONE (CSP):
arch. Gerardo Gattullo

RESPONSABILE DEL PROGETTO:
Ing. Sergio CASARELLA

PROGETTO:
PIANTA LIVELLO 1 - STRALCIO A
IMPIANTO ELETTRICO A SERVIZIO DEGLI IMPIANTI MECCANICI

1:50

1E-05.0

DIRETTORE SANITARIO:
Dot. Rosario LANZETTA

DIRETTORE GENERALE:
Dot. Renato PIZZUTI

APPROVATO:

Avelino, Anno 2024