




PIANTA LIVELLO 1
STRALCIO B
scala 1:50

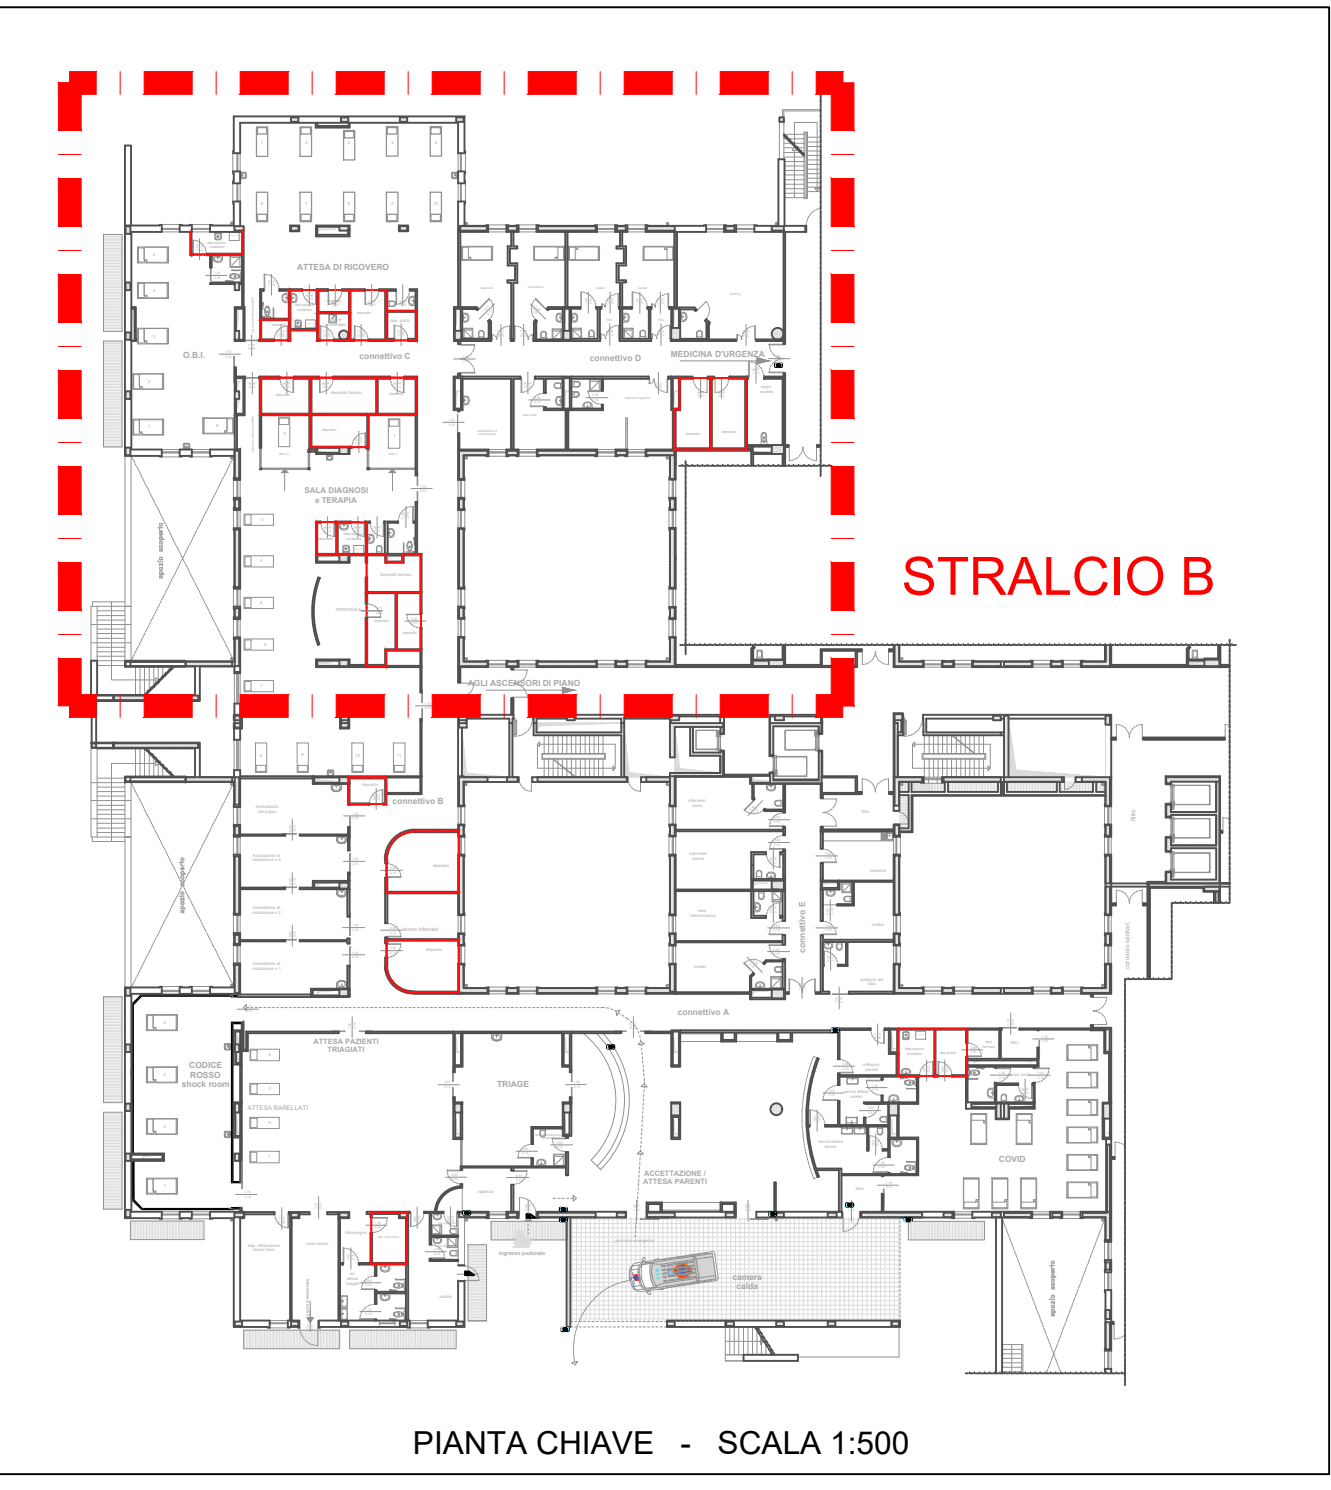

PIANTA CHIAVE - SCALA 1:500

LEGENDA SIMBOLI

- APPARECCHIO A LED DA INCASSO A SOFFITTO CON CORPO IN ALLUMINIO VERNICIATO
OTTICA DIFFONDENTE - DIM. 595x595mm
40W - 5000 lm - 4000 K - GIP IP20 - IK08 - CRI 90 - CLASSE II
ALIMENTATORE ELETTRONICO PRECIS. PER CONTROLLO DALI
DURATA (L70/B70/C0): 72.500
TIPO "GRUPPO RAANA EMI" O EQUIVALENTE
- APPARECCHIO A LED DA INCASSO A SOFFITTO CON ALLOGGIAMENTO IN LAMERA
D'ACCIAIO VERNICIATA A POLVERE
OTTICA MICROPRISMATICA - DIM. 595x595mm
39.5W - 4798 lm - 4000 K - GIP IP44 - IK05 - CRI 90 - CLASSE I
ALIMENTATORE ELETTRONICO PRECIS. PER CONTROLLO DALI
DURATA (L70/B70/C0): 60.000h; (L70/B50): 100.000h
TIPO "GRUPPO RAANA ITAL" UGR PLUS IP40/NDL01" O EQUIVALENTE
- APPARECCHIO TONDO A LED DA INCASSO A SOFFITTO CON CORPO IN ALLUMINIO VERNICIATO
OTTICA WIDE FLOOD - DIAMETRO FORO MURO Ø 183mm
17.5W - 2360 lm - 4000 K - GIP IP44 - IK08 - CRI 90 - CLASSE II
ALIMENTATORE ELETTRONICO ON/OFF
DURATA (L70/B70/C0): 252.000h @ T1 65°C, Ta 25°C
TIPO "GRUPPO RAANA WOFER_R" O EQUIVALENTE
- PLAFONIERA STAGNA A LED A SOFFITTO - CORPO IN POLICARBONATO COESTRUSO AUTOESTINGUENTE (PALE) - DIFFUSORE IN POLICARBONATO STABILIZZATO AGI UV - CONNETTORE RAPIDO INTEGRATO - OTTICA DIFFONDENTE IN ALLUMINIO ANODIZZATO - CLASSE I - GIP IP67 - IK09 - 24W - 2975 lm - 4000 K - CRI 80
TIPO "GRUPPO RAANA Z14" O EQUIVALENTE
- SWITCH SENSOR PIR CON GESTIONE ON-OFF DEL CARICO PER INSTALLAZIONE A PARETE O A SOFFITTO - IP55 - COPERTURA DI 8 m - POSSIBILITA' DI REGOLAZIONE DEL LIVELLO DI ILLUMINAMENTO DA 10 A 1275 LUX E DEL RITARDO DA 10 s A 10 min
TIPO "BICINO BMSA 1102" O EQUIVALENTE
- INTERRUTTORE UNIPOLARE
ESECUZIONE DA INCASSO IP20
- DEVIATORE
ESECUZIONE DA INCASSO IP20
- INTERRUTTORE UNIPOLARE
ESECUZIONE DA INCASSO IP55
- PITTORGRAMMA RETROILLUMINATO PER INDICAZIONE VIE DI FUGA SE - DISTANZA DI VISIBILITA' 26 m SECONDO UNI 1838 - DIMENSIONI 260x140 mm
INSTALLATO A 2.50 m DAL PAVIMENTO (SALVO DIVERSA INDICAZIONE) SE A PARETE O A BANDIERA, GD A SOFFITTO
- FARETTO DI EMERGENZA A LED CON AUTOTEST - GIP IP40 - AUTONOMIA 3 h - CLASSE II - 240W - 4000 K - CRI 70
TIPO "R2B CENTRYXX IP40" O EQUIVALENTE
- LAMPADA DI EMERGENZA AUTOLIMENTATA S.E.
TIPO "VARIOPLAST I R2B" O EQUIVALENTE

SAN GIUSEPPE MOSCATI - AVELLINO
AZIENDA OSPEDALIERA DI RILIEVO NAZIONALE E DI ALTA SPECIALITÀ

COMUNE DI AVELLINO

Adeguamento e ampliamento del Pronto Soccorso presso
l'ospedale Moscati di Avellino.
CUP: C34E20003100001

PROGETTO ESECUTIVO

PROGETTISTA, DIRETTORE DEI LAVORI E
COORDINATORE DELLA SICUREZZA IN
FASE DI PROGETTAZIONE (CSP):
arch. Gerardo Gelsi

Tav. IE-10.0

RESPONSABILE DEL PROGETTO:
Ing. Sergio CASARELLA

PROGETTO:
PIANTA LIVELLO 1 - STRALCIO B
PLANIMETRIA IMPIANTO DI ILLUMINAZIONE
ORDINARIA E DI EMERGENZA

IE IMPIANTI ELETTRICI

DIRETTORE SANITARIO:
Dott. Rosario LANZETTA

DIRETTORE GENERALE:
Dott. Renato PIZZUTI

APPROVATO:

Avellino, Anno 2024