


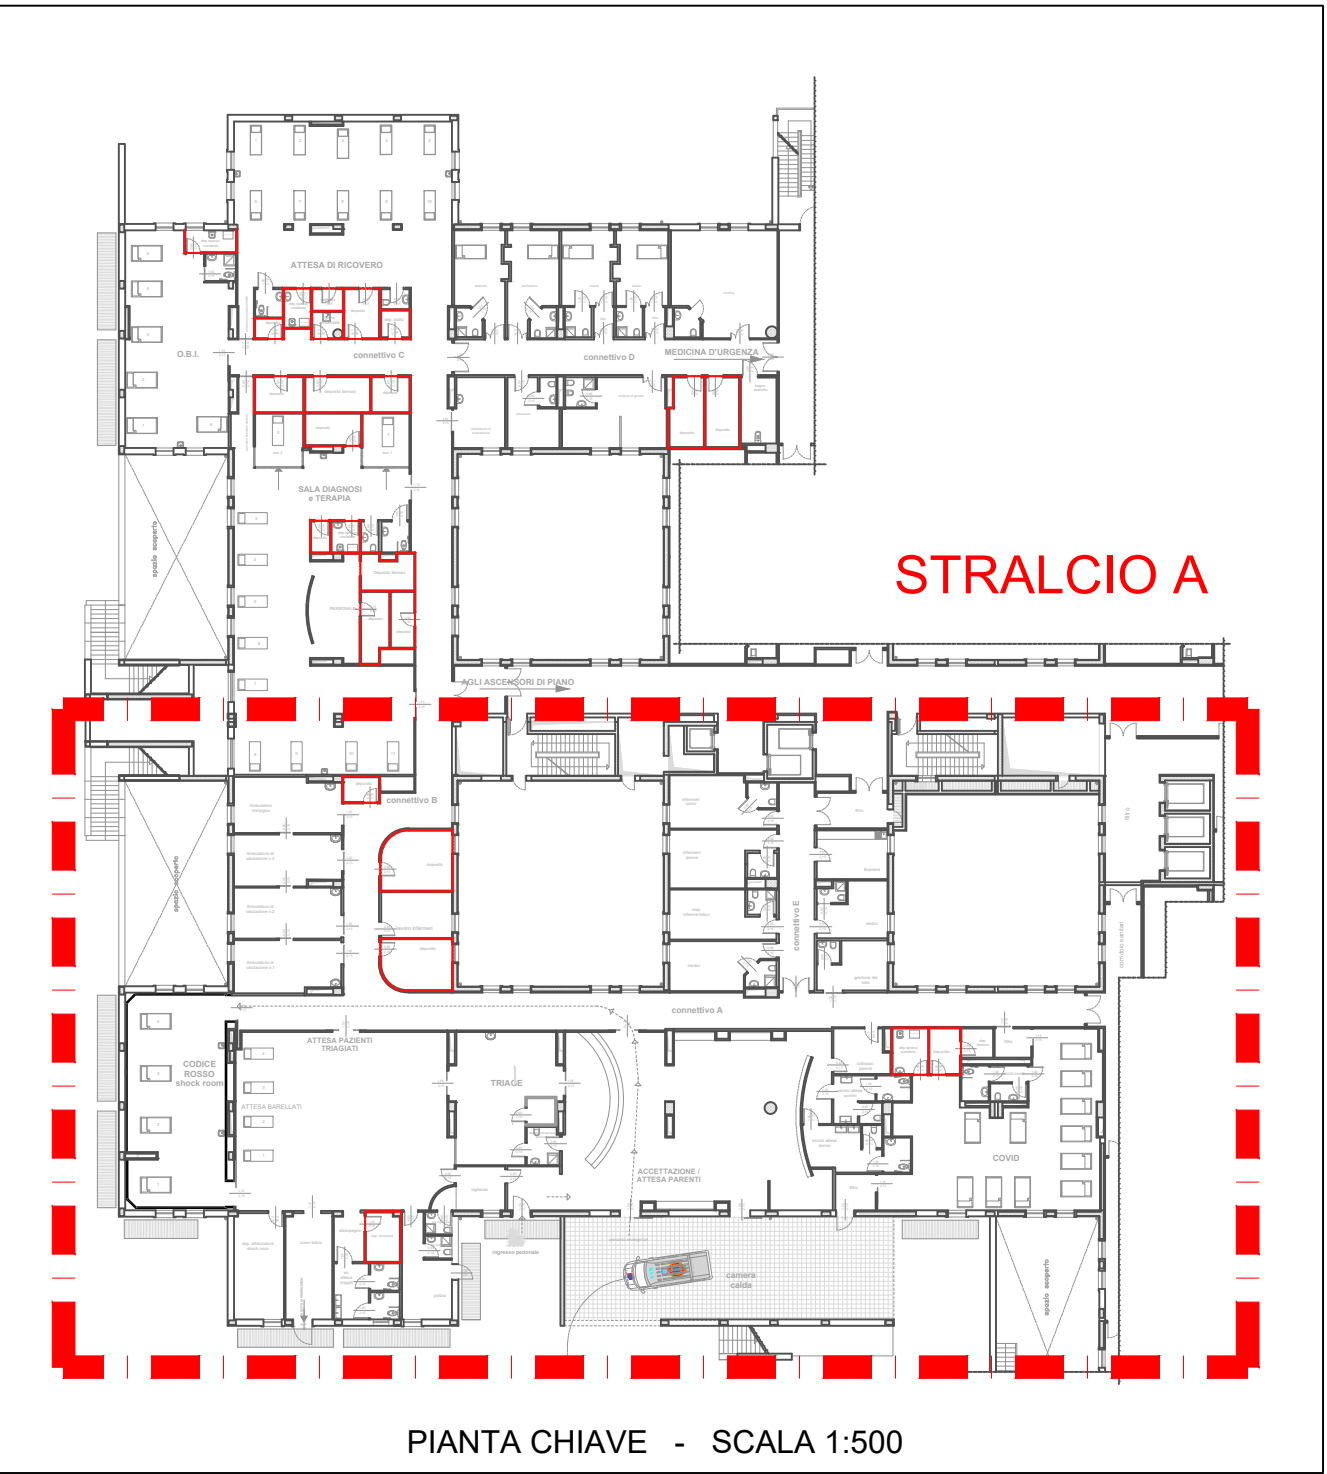

SAN GIUSEPPE MOSCATI - AVELLINO
AZIENDA OSPEDALIERA DI RIEVIO NAZIONALE E DI AIDIA SPECIALITÀ

COMUNE DI AVELLINO

Adeguamento e ampliamento del Pronto Soccorso presso l'ospedale Moscati di Avellino.
CUP: G34E20003100001

PROGETTO ESECUTIVO

PROGETTISTA, DIRETTORE DEI LAVORI E COORDINATORE DELLA SICUREZZA IN FASE DI PROGETTAZIONE (CSP):
arch. Gerardo Gatta



RESPONSABILE DEL PROGETTO:
Ing. Sergio CASARELLA

PROGETTO:
PIANTA LIVELLO 1 - STRALCIO A
PLANIMETRIA IMPIANTO DI DIFFUSIONE SONORA

DIRETTORE SANITARIO:
Dot. Rosario LANZETTA

DIRETTORE GENERALE:
Dot. Renato PIZZUTI

APPROVATO:

Avelino, Anno 2024

Tav. IE-13.0

IE IMPIANTI ELETTRICI

PIANTA LIVELLO 1
STRALCIO A
scalo 1:50