




PIANTA LIVELLO 1
STRALCIO B
scala 1:50

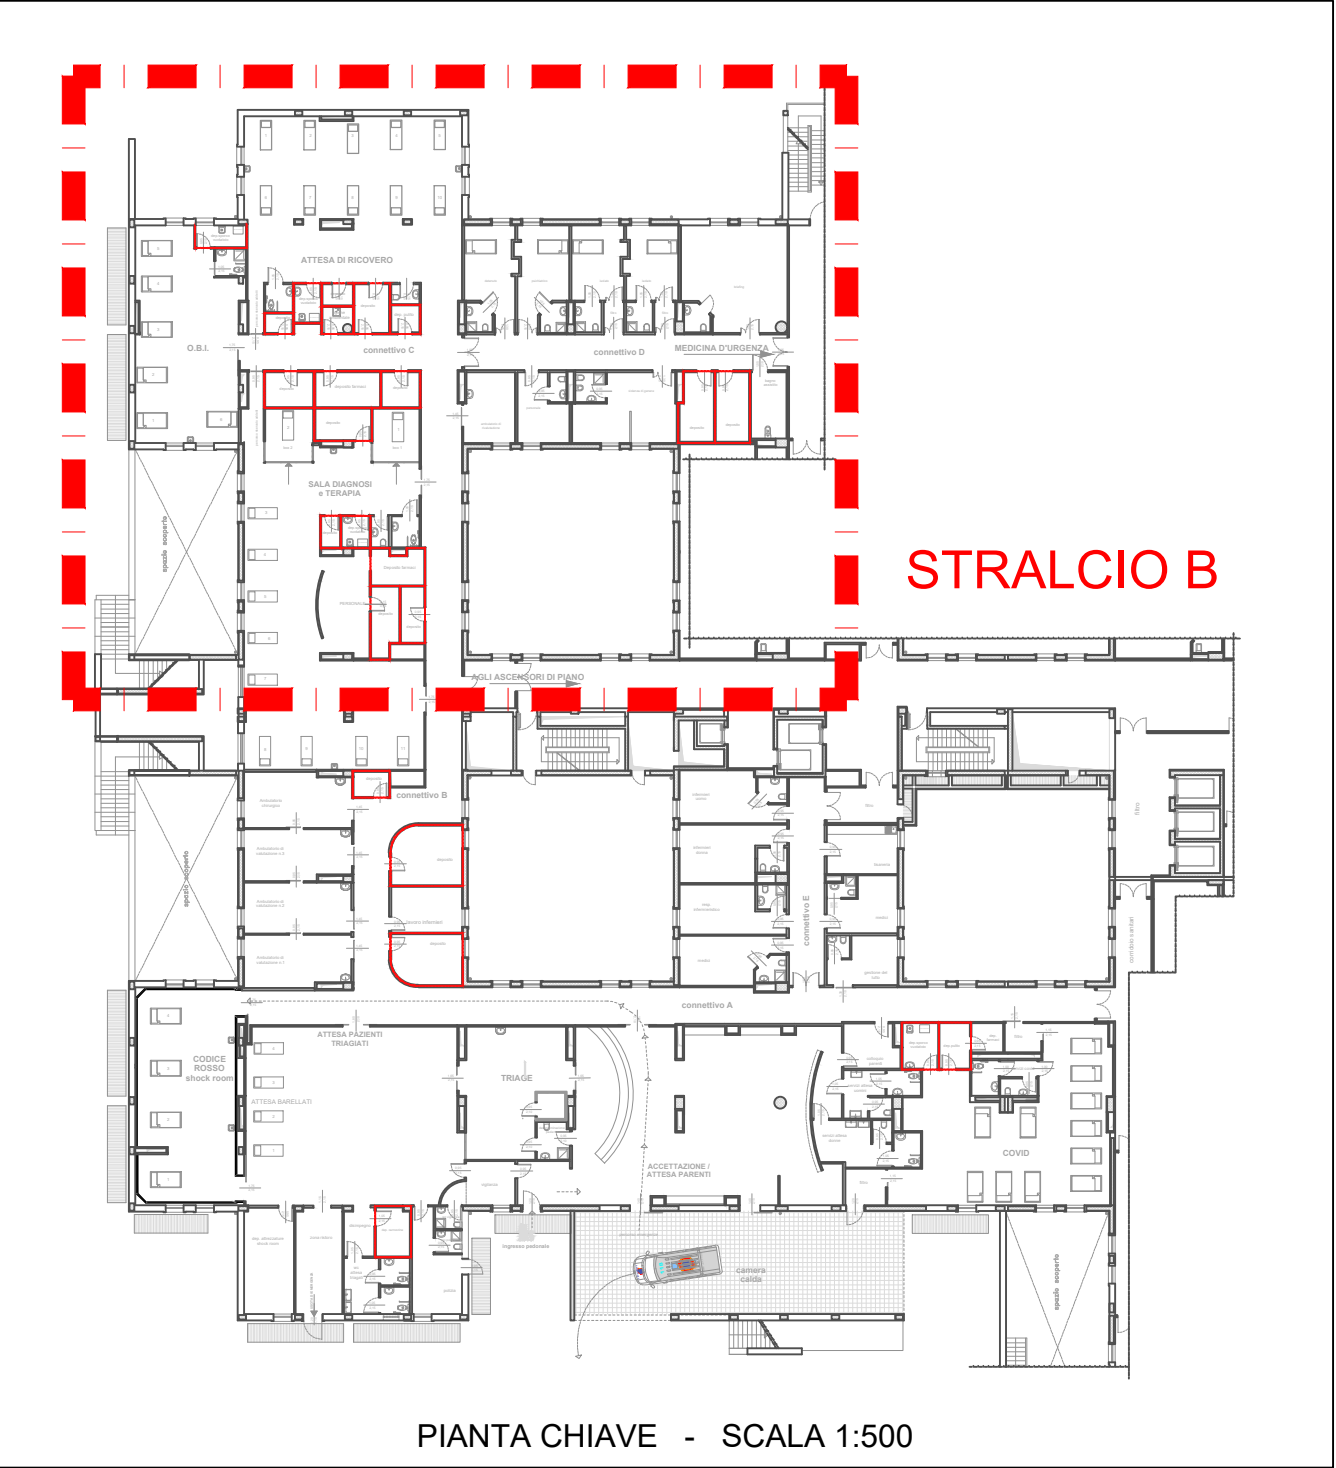

PIANTA CHIAVE - SCALA 1:500