



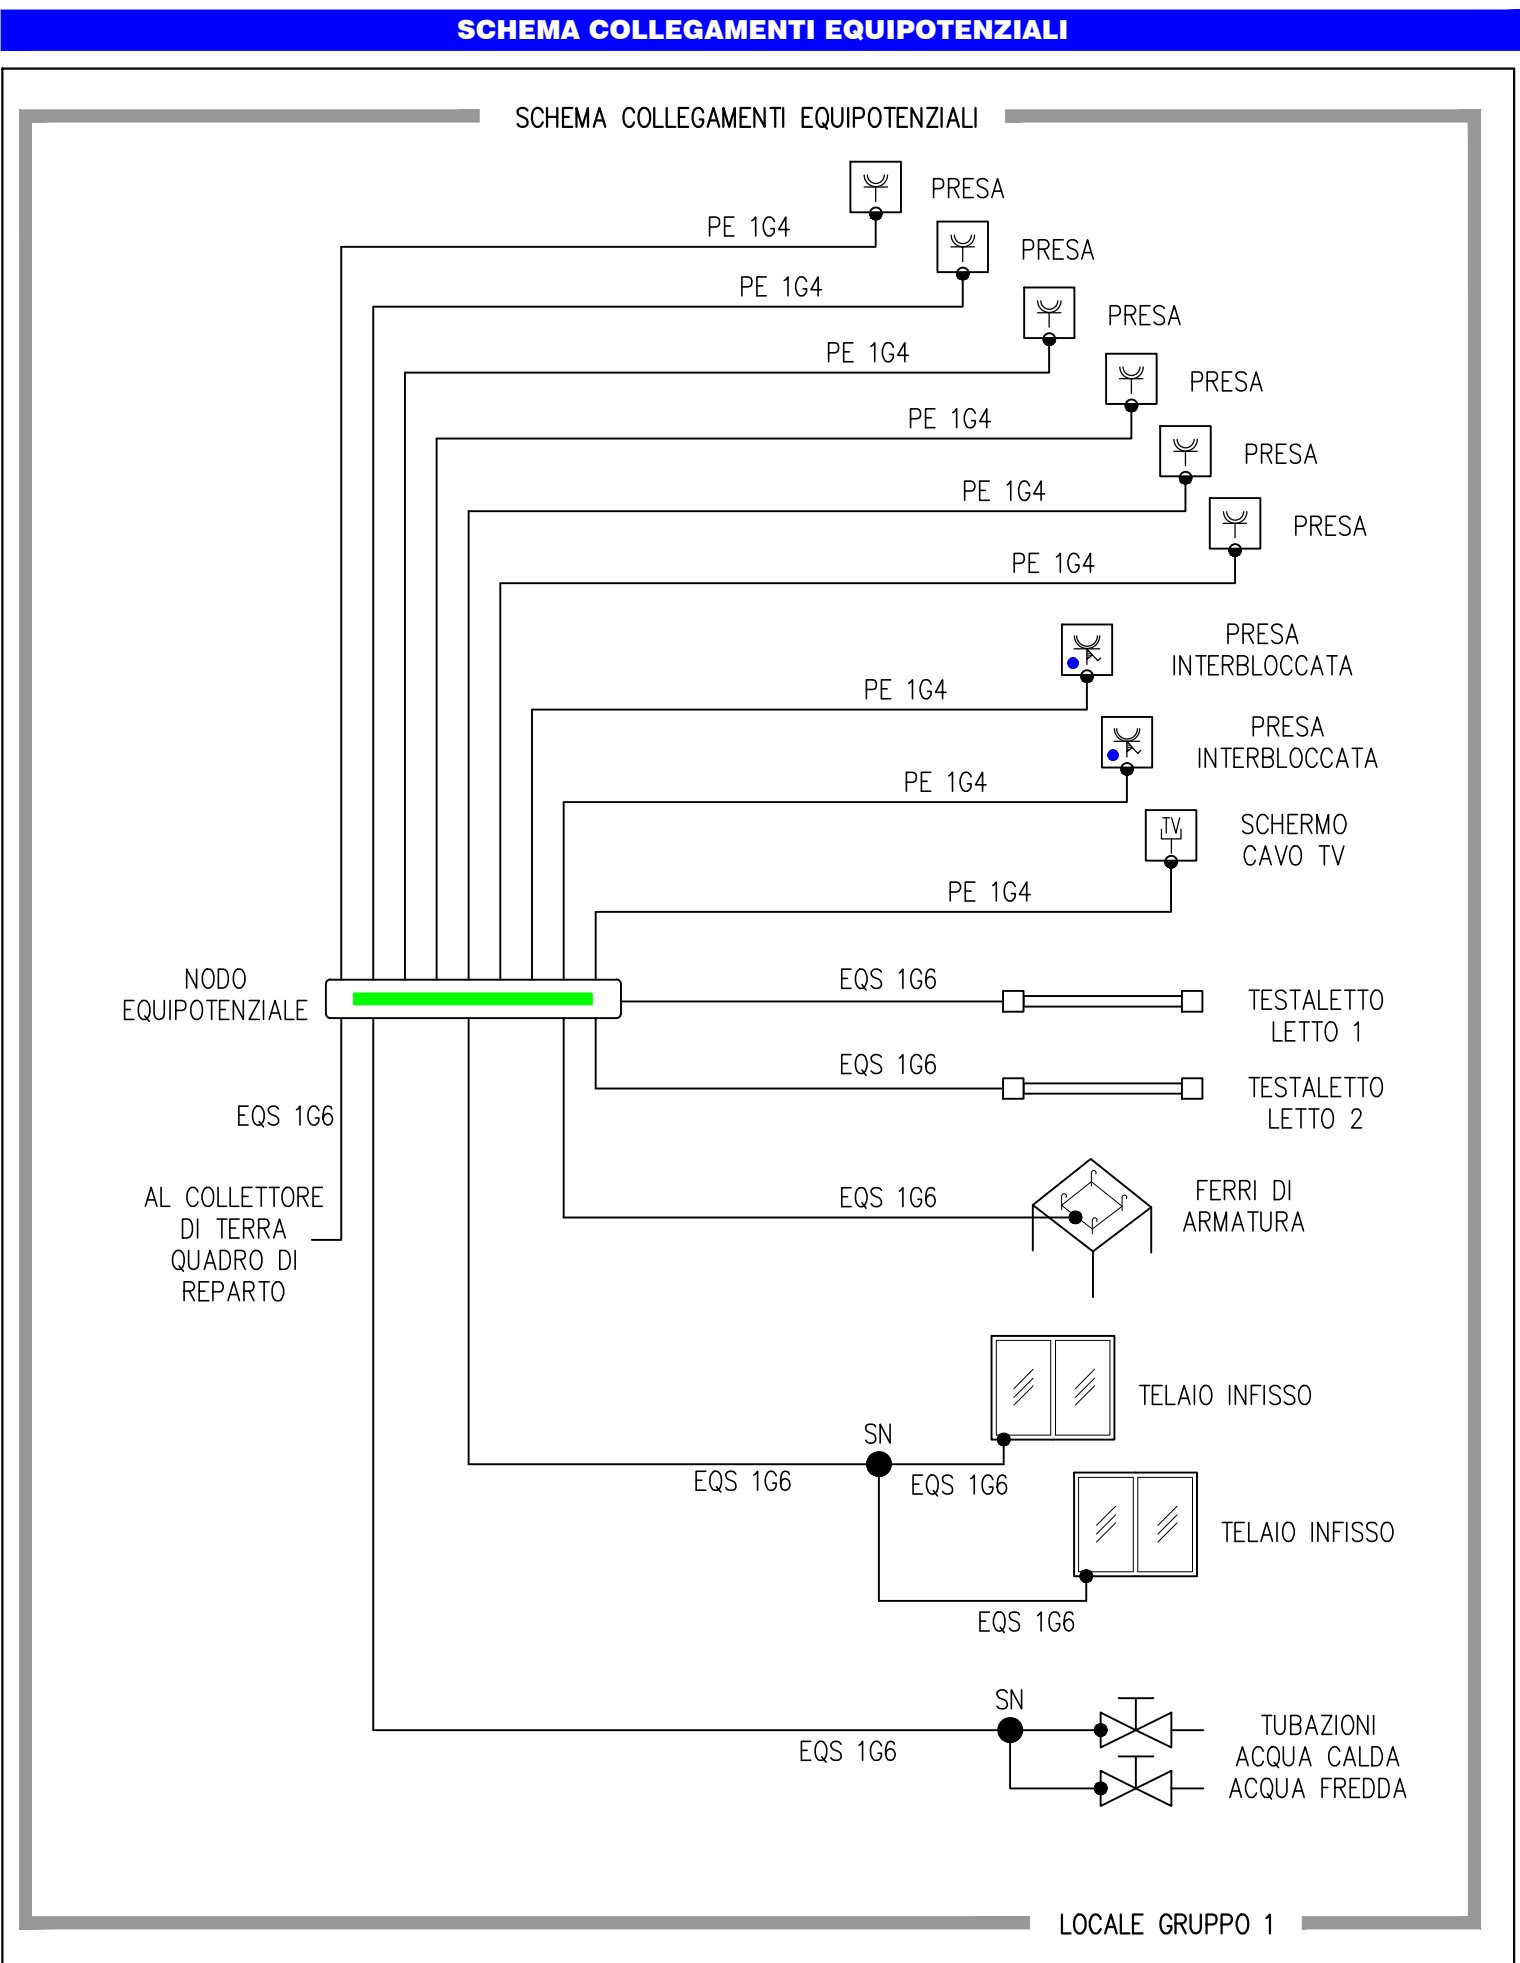

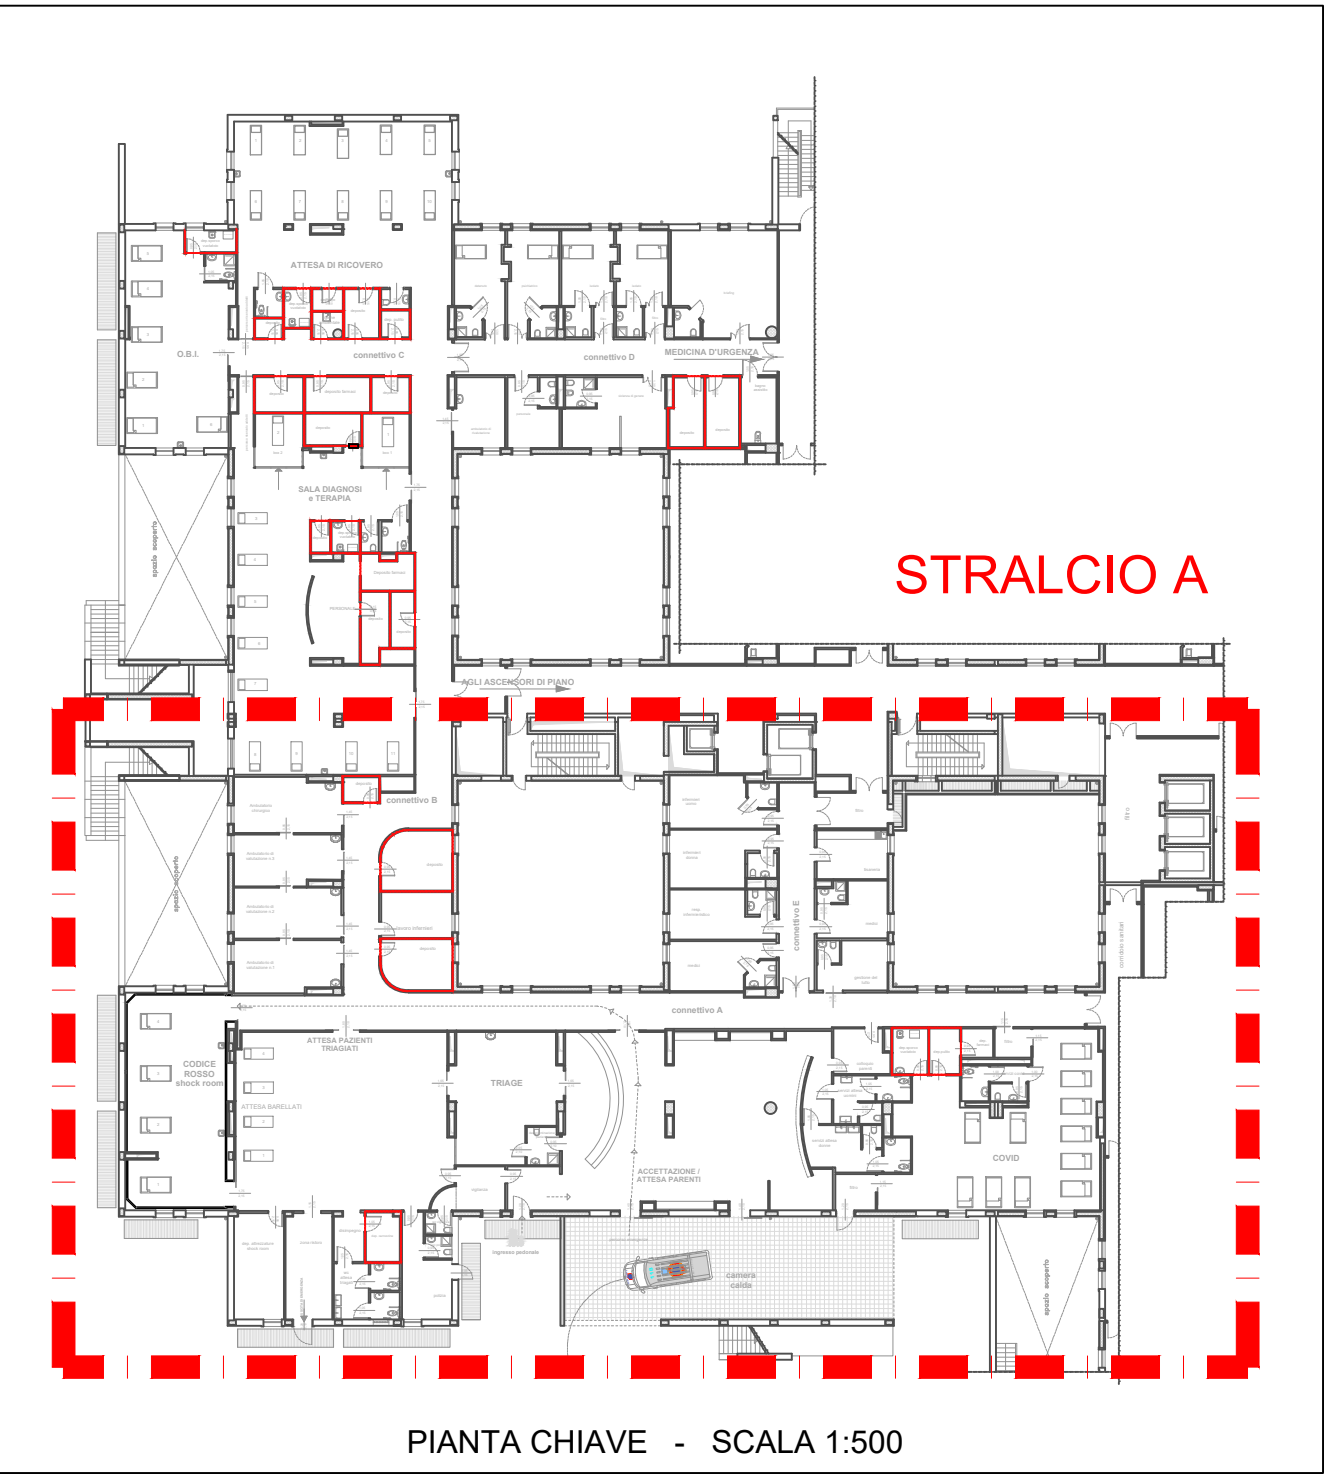

SAN GIUSEPPE MOSCATI - AVELLINO
AZIENDA OSPEDALIERA DI RILIEVO NAZIONALE E DI AIDIA SPECIALITA'
COMUNE DI AVELLINO
Adeguamento e ampliamento del Pronto Soccorso presso
l'ospedale Moscati di Avellino.
CUP: G34E20003100001

PROGETTO ESECUTIVO
PROGETTISTA, DIRETTORE DEI LAVORI E
COORDINATORE DELLA SICUREZZA IN
FASE DI PROGETTAZIONE (CSP):
arch. Gerardo Gattelli

RESPONSABILE DEL PROGETTO:
Ing. Sergio CASARELLA
PROGETTO:
PIANTA LIVELLO 1 - STRALCIO A
PLANIMETRIA IMPIANTO DI TERRA E
COLLEGAMENTI EDS
1:50
Tav. IE-17.0
IE IMPIANTI ELETTRICI
DIRETTORE SANITARIO:
Dot. Rosario LANZETTA
DIRETTORE GENERALE:
Dot. Renato PIZZUTI
APPROVATO:
Avellino, Anno 2024