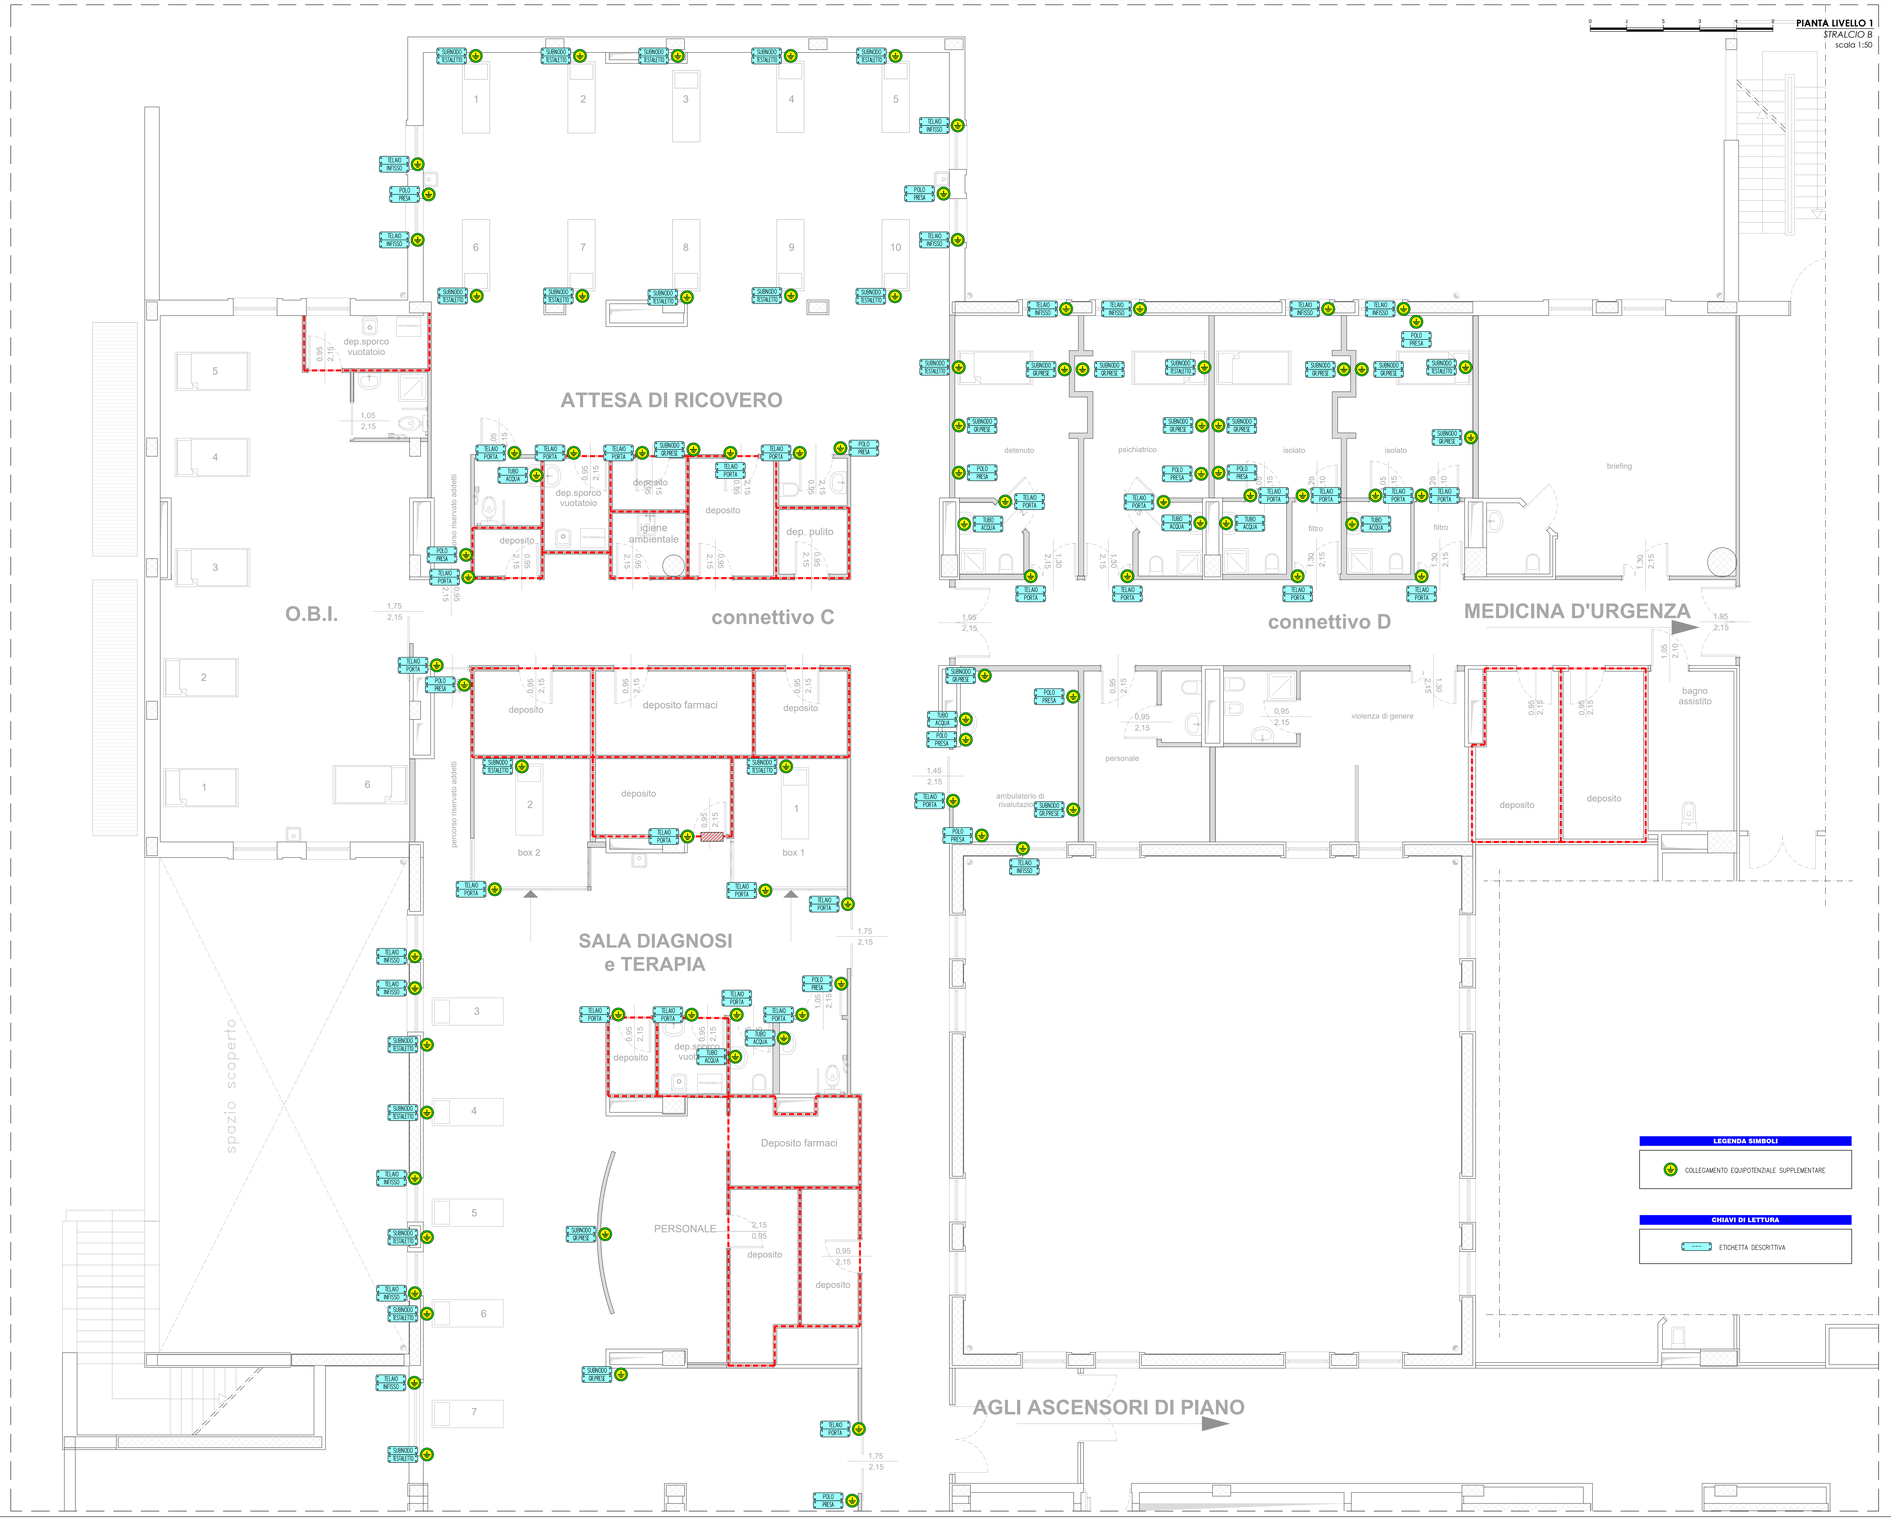

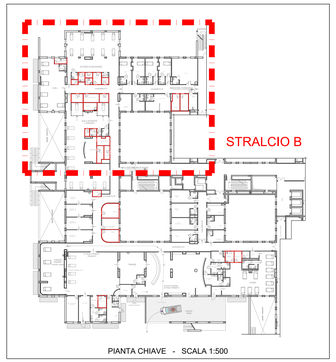

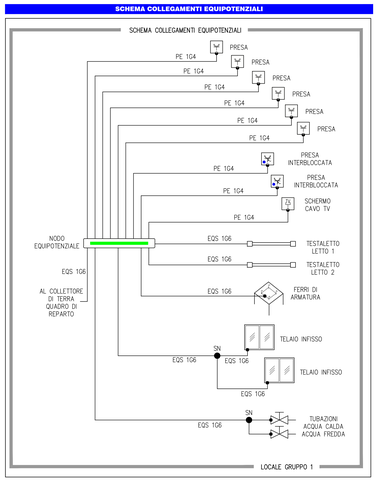

LEGENDA SIMBOLI

COLLEGAMENTO EQUIPOTENZIALE SUPPLEMENTARE

CHIAVI DI LETTURA

ETICHETTA DESCRITTIVA

SAN GIUSEPPE MOSCATI - AVELLINO
AZIENDA OSPEDALIERA DI RILIEVO NAZIONALE E DI ALTA SPECIALITÀ

COMUNE DI AVELLINO

Adeguamento e ampliamento del Pronto Soccorso presso l'ospedale Moscati di Avellino.
CUP: C34E20003100001

PROGETTO ESECUTIVO

PROGETTISTA , DIRETTORE DEI LAVORI E COORDINATORE DELLA SICUREZZA IN FASE DI PROGETTAZIONE (CSP):
arch. Gerardo Getuli

Tav. IE-18.0

RESPONSABILE DEL PROGETTO:
Ing. Sergio CASARELLA

PROGETTO:
PIANTA LIVELLO 1 - STRALCIO B
PLANIMETRIA IMPIANTO DI TERRA E COLLEGAMENTI EQS
1:50

IE	IMPIANTI ELETTRICI

DIRETTORE SANITARIO:
Dott. Rosario LANZETTA

DIRETTORE GENERALE:
Dott. Renato PIZZUTI

APPROVATO:

Avellino: Anno 2024

COPYRIGHT:Gli elaborati di DETTAGLIO DELLA SALA DI STAMPA E INELLI DEL SIMATTO srl.
Vietata la riproduzione anche parziale senza autorizzazione scritta.