


SCHEMA FUNZIONALE IMPIANTO ELETTRICO

LEGENDA SIMBOLI

-  QGPS: QUADRO ELETTRICO GENERALE PRONTO SOCCORSO
-  QCOVID: QUADRO ELETTRICO AREA COVID
-  QDT: QUADRO ELETTRICO DIAGNOSI E TERAPIA
-  QPOL: QUADRO ELETTRICO LOCALE POLIZIA
-  QA1: QUADRO ELETTRICO AMBULATORIO 1
-  QA2: QUADRO ELETTRICO AMBULATORIO 2
-  QA3: QUADRO ELETTRICO AMBULATORIO 3
-  QAC: QUADRO ELETTRICO AMBULATORIO CHIRURGIA
-  QLI: QUADRO ELETTRICO LAVORO INFERMIERI
-  QUFM: QUADRO ELETTRICO UFFICI MEDICI
-  QAR: QUADRO ELETTRICO ATTESA RICOVERI
-  QRIV: QUADRO ELETTRICO AMBULATORIO RIVALUTAZIONE
-  QCR: QUADRO ELETTRICO OSPEDALIERO CODICE ROSSO
-  QOBI: QUADRO ELETTRICO OSPEDALIERO AREA OBI

 CENTRALINO CON PULSANTE DI EMERGENZA EQUIPAGGIATO CON UN CONTATTO NC E LAMPADA LED VERDE DI SEGNALEZIONE DELL'INTEGRITÀ DEL CIRCUITO DI EMERGENZA

 FORNITURA ESCLUSA DALL'APPALTO

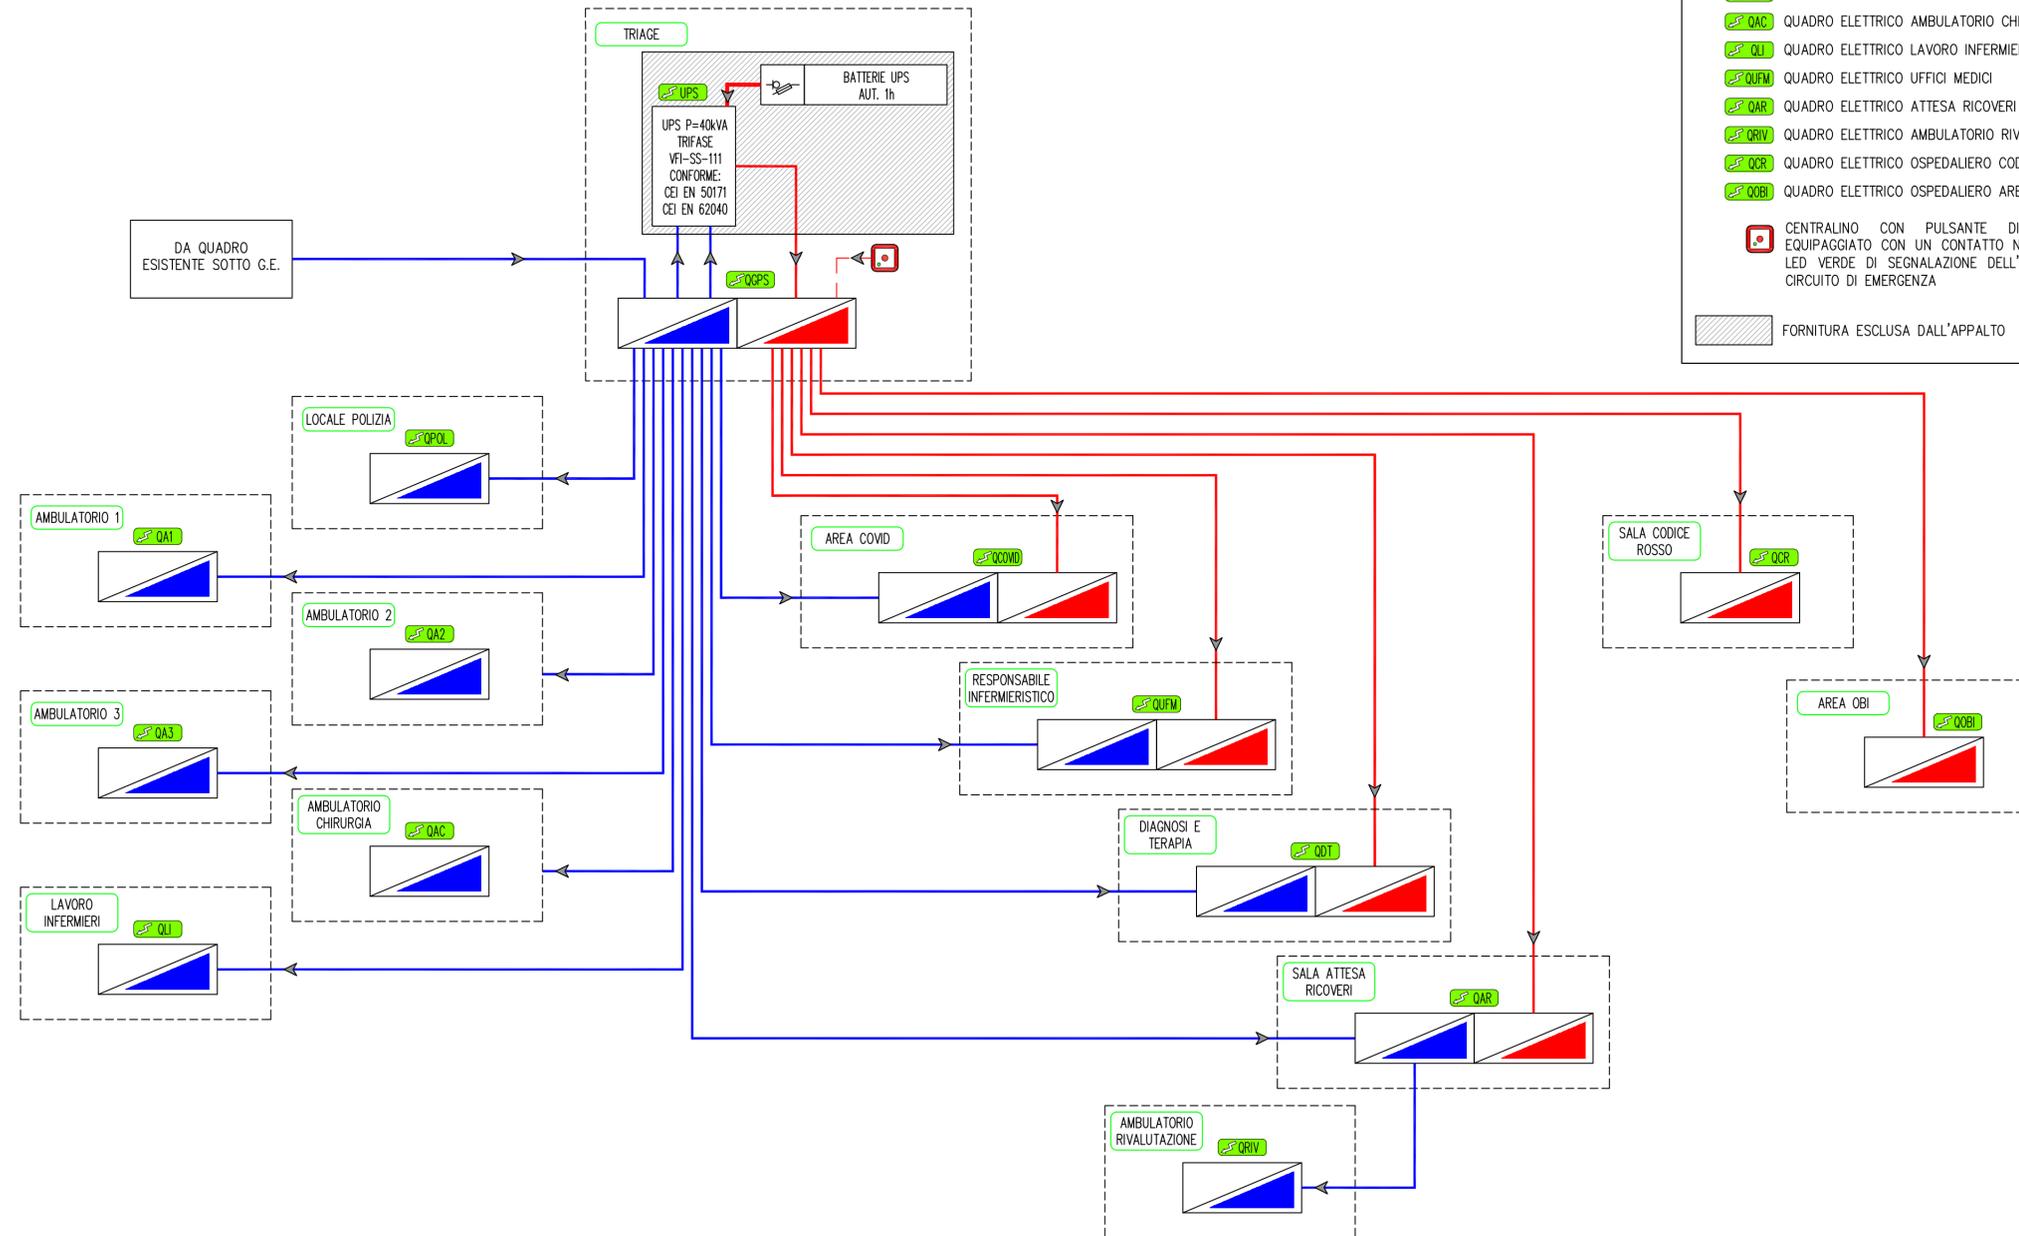

SAN GIUSEPPE MOSCATI - AVELLINO

AZIENDA OSPEDALIERA DI RILIEVO NAZIONALE E DI ALTA SPECIALITÀ

COMUNE DI AVELLINO

Adeguamento e ampliamento del Pronto Soccorso presso
l'ospedale Moscati di Avellino.
CUP: C34E20003100001

PROGETTO ESECUTIVO

PROGETTISTA, DIRETTORE DEI LAVORI
E COORDINATORE DELLA SICUREZZA IN
FASE DI PROGETTAZIONE (CSP):

arch. Gerardo Getuli



Tav. IE-20.0

RESPONSABILE DEL PROGETTO:

Ing. Sergio CASARELLA

PROGETTO:

SCHEMA A BLOCCHI
ALIMENTAZIONE ELETTRICA

IE IMPIANTI ELETTRICI

DIRETTORE SANITARIO:

Dott. Rosario LANZETTA

APPROVATO:

DIRETTORE GENERALE:

Dott. Renato PIZZUTI

Avellino: Anno 2024