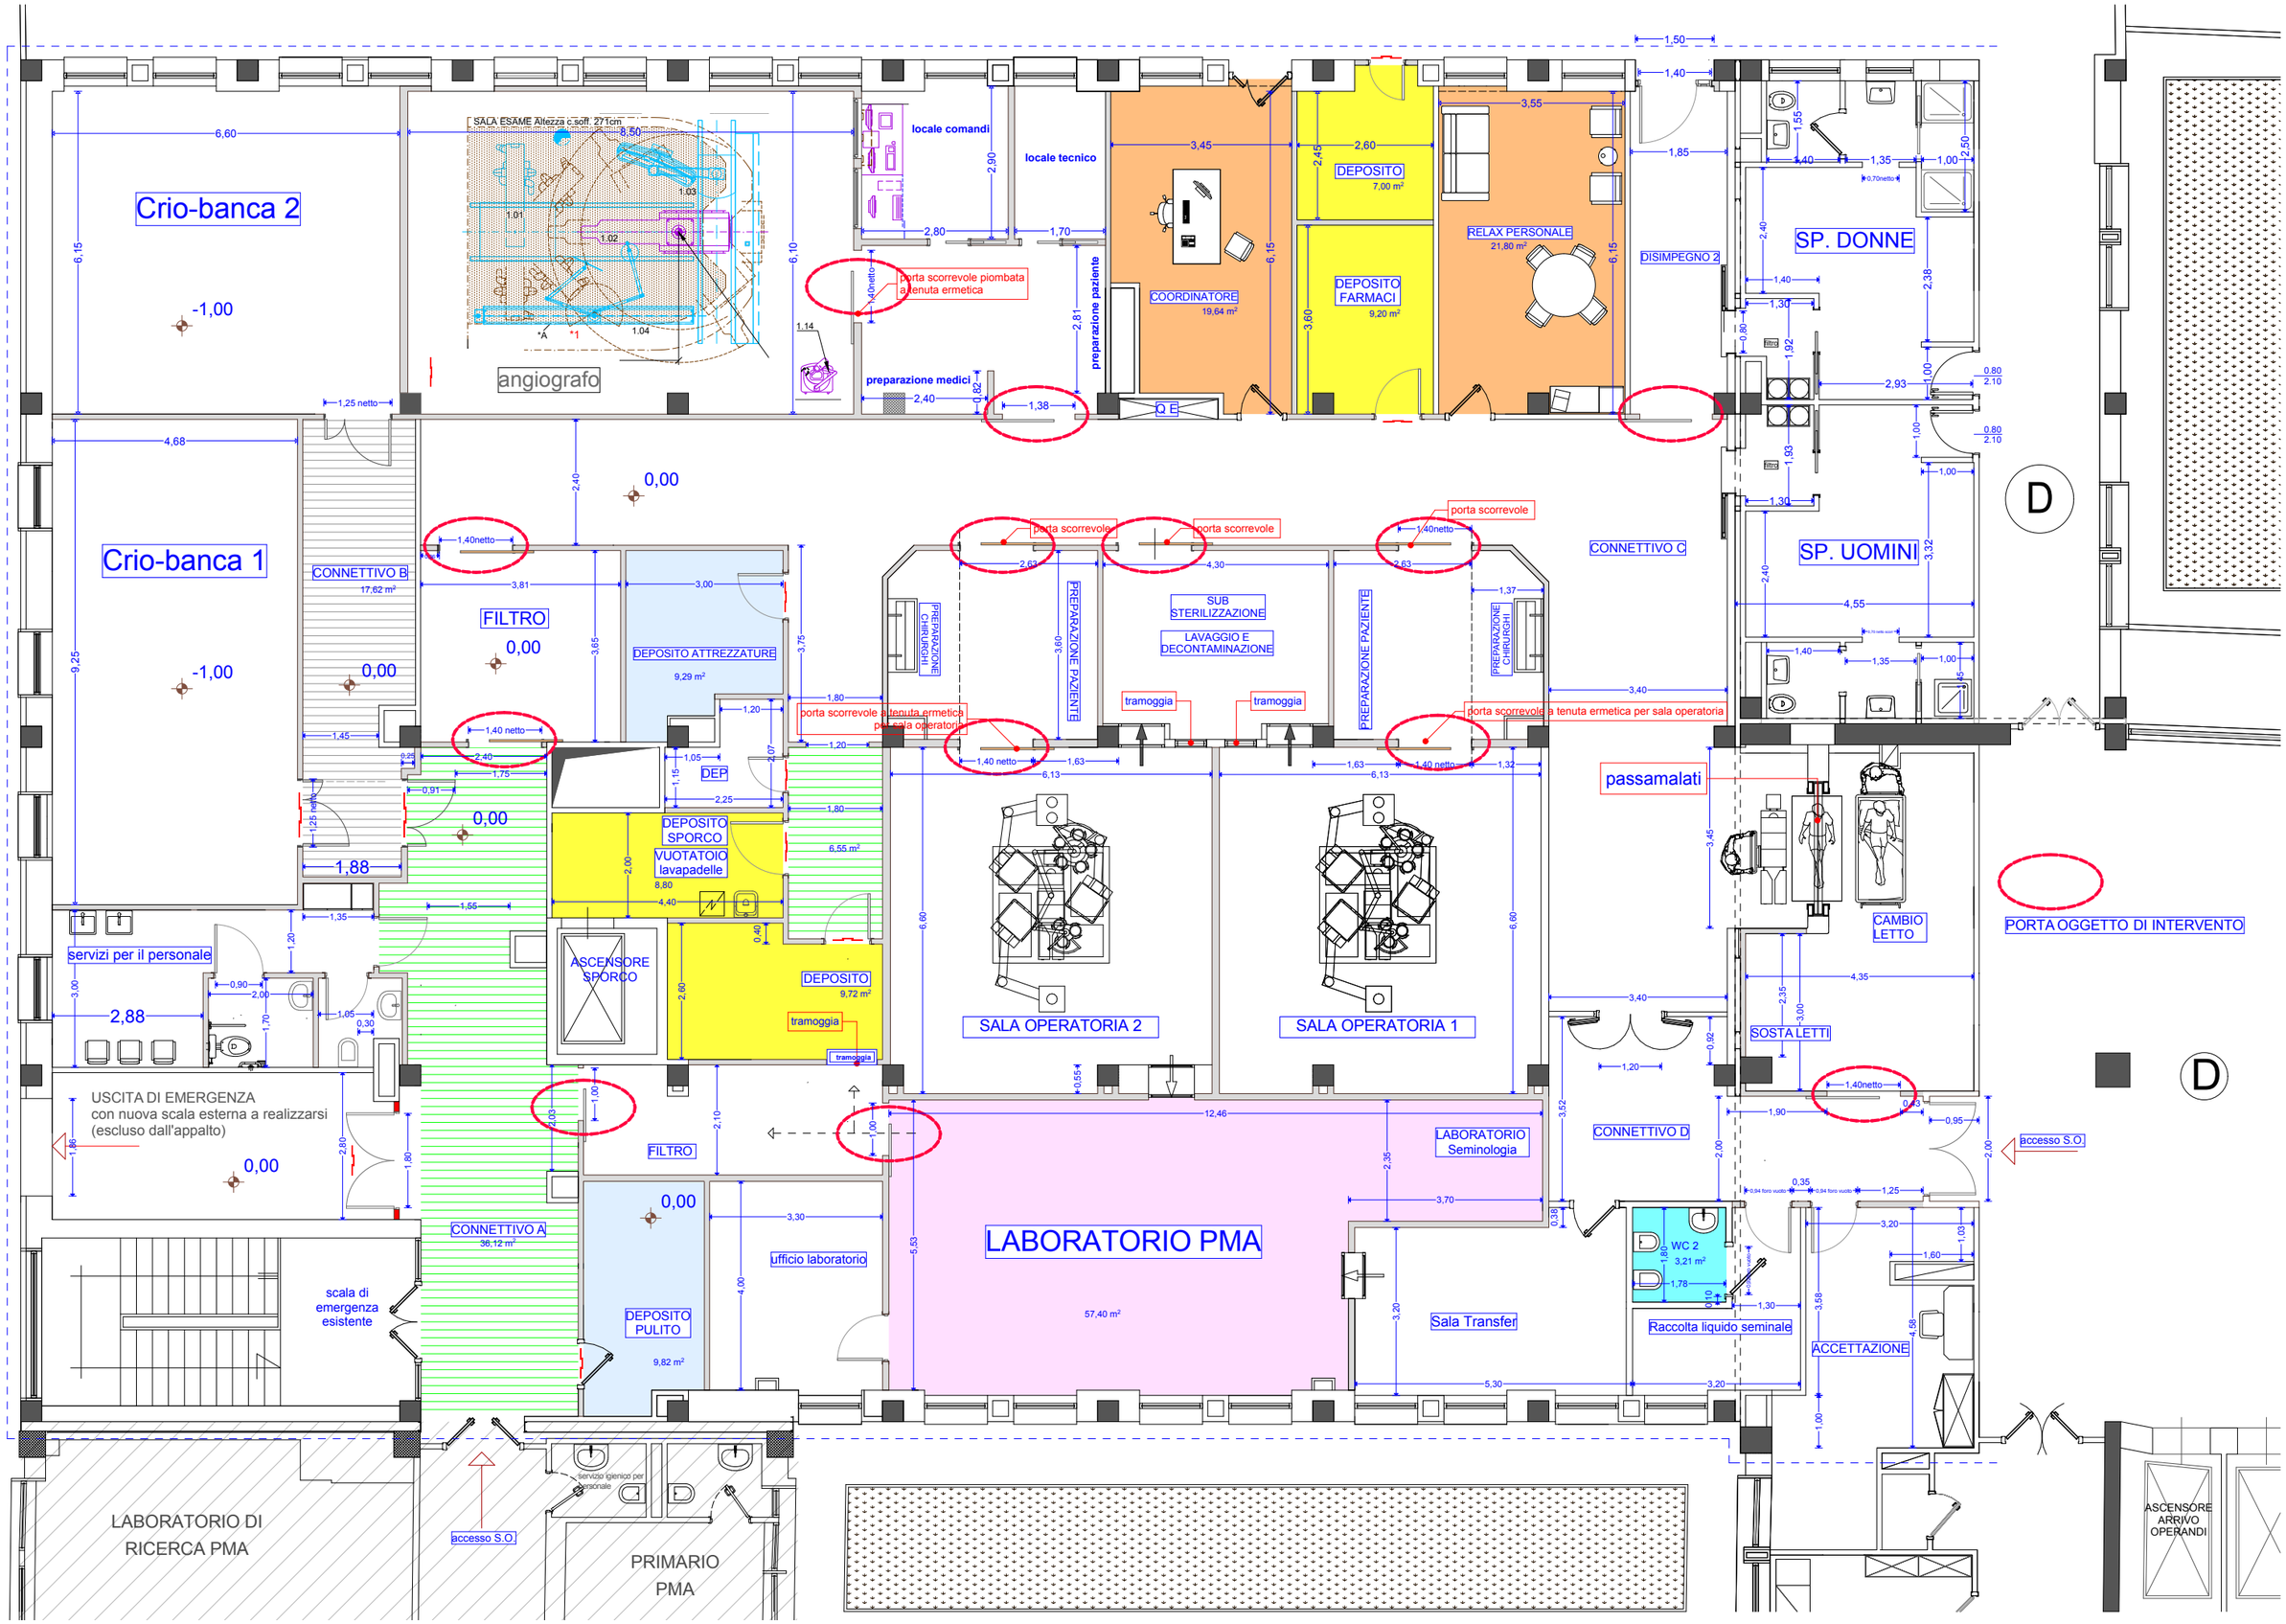
Crio-banca 2
Crio-banca 1
SALA ESAME Altezza c.soff. 271cm
angiografo
locale comandi
locale tecnico
preparazione medici
preparazione paziente
porta scorrevole piombata a tenuta ermetica
COORDINATORE
19,64 m²
DEPOSITO
7,00 m²
DEPOSITO FARMACI
9,20 m²
RELAX PERSONALE
21,80 m²
DISIMPEGNO 2
SP. DONNE
SP. UOMINI
CONNETTIVO B
17,62 m²
FILTRO
DEPOSITO ATTREZZATURE
9,29 m²
DEP
DEPOSITO SPORCO
VUOTATOIO lavapadelle
ASCENSORE SPORCO
DEPOSITO
9,72 m²
tramoggia
porta scorrevole
porta scorrevole a tenuta ermetica per sala operatoria
PREPARAZIONE CHIRURGHI
PREPARAZIONE PAZIENTE
SUB STERILIZZAZIONE
LAVAGGIO E DECONTAMINAZIONE
SALA OPERATORIA 2
SALA OPERATORIA 1
CONNETTIVO C
passamalati
CAMBIO LETTO
PORTA OGGETTO DI INTERVENTO
SOSTA LETTI
CONNETTIVO D
WC 2
3,21 m²
Raccolta liquido seminale
ACCETTAZIONE
accesso S.O.
servizi per il personale
USCITA DI EMERGENZA
con nuova scala esterna a realizzarsi
(escluso dall'appalto)
scala di emergenza esistente
CONNETTIVO A
36,12 m²
FILTRO
DEPOSITO PULITO
9,82 m²
ufficio laboratorio
LABORATORIO PMA
57,40 m²
LABORATORIO Seminologia
Sala Transfer
LABORATORIO DI RICERCA PMA
servizio igienico per personale
PRIMARIO PMA
ASCENSORE ARRIVO OPERANDI
D