

REGIONE CAMPANIA



SAN GIUSEPPE MOSCATI - AVELLINO

AZIENDA OSPEDALIERA DI RILIEVO NAZIONALE E DI ALTA SPECIALITÀ




“LAVORI DI ADEGUAMENTO FUNZIONALE E/O DI
RESTILING DI DIVERSE UNITA' OPERATIVE PRESSO
L'OSPEDALE MOSCATI DI AVELLINO”

GRAFICI

IL PROGETTISTA

TAVOLA N.
1

SCALA 1:100

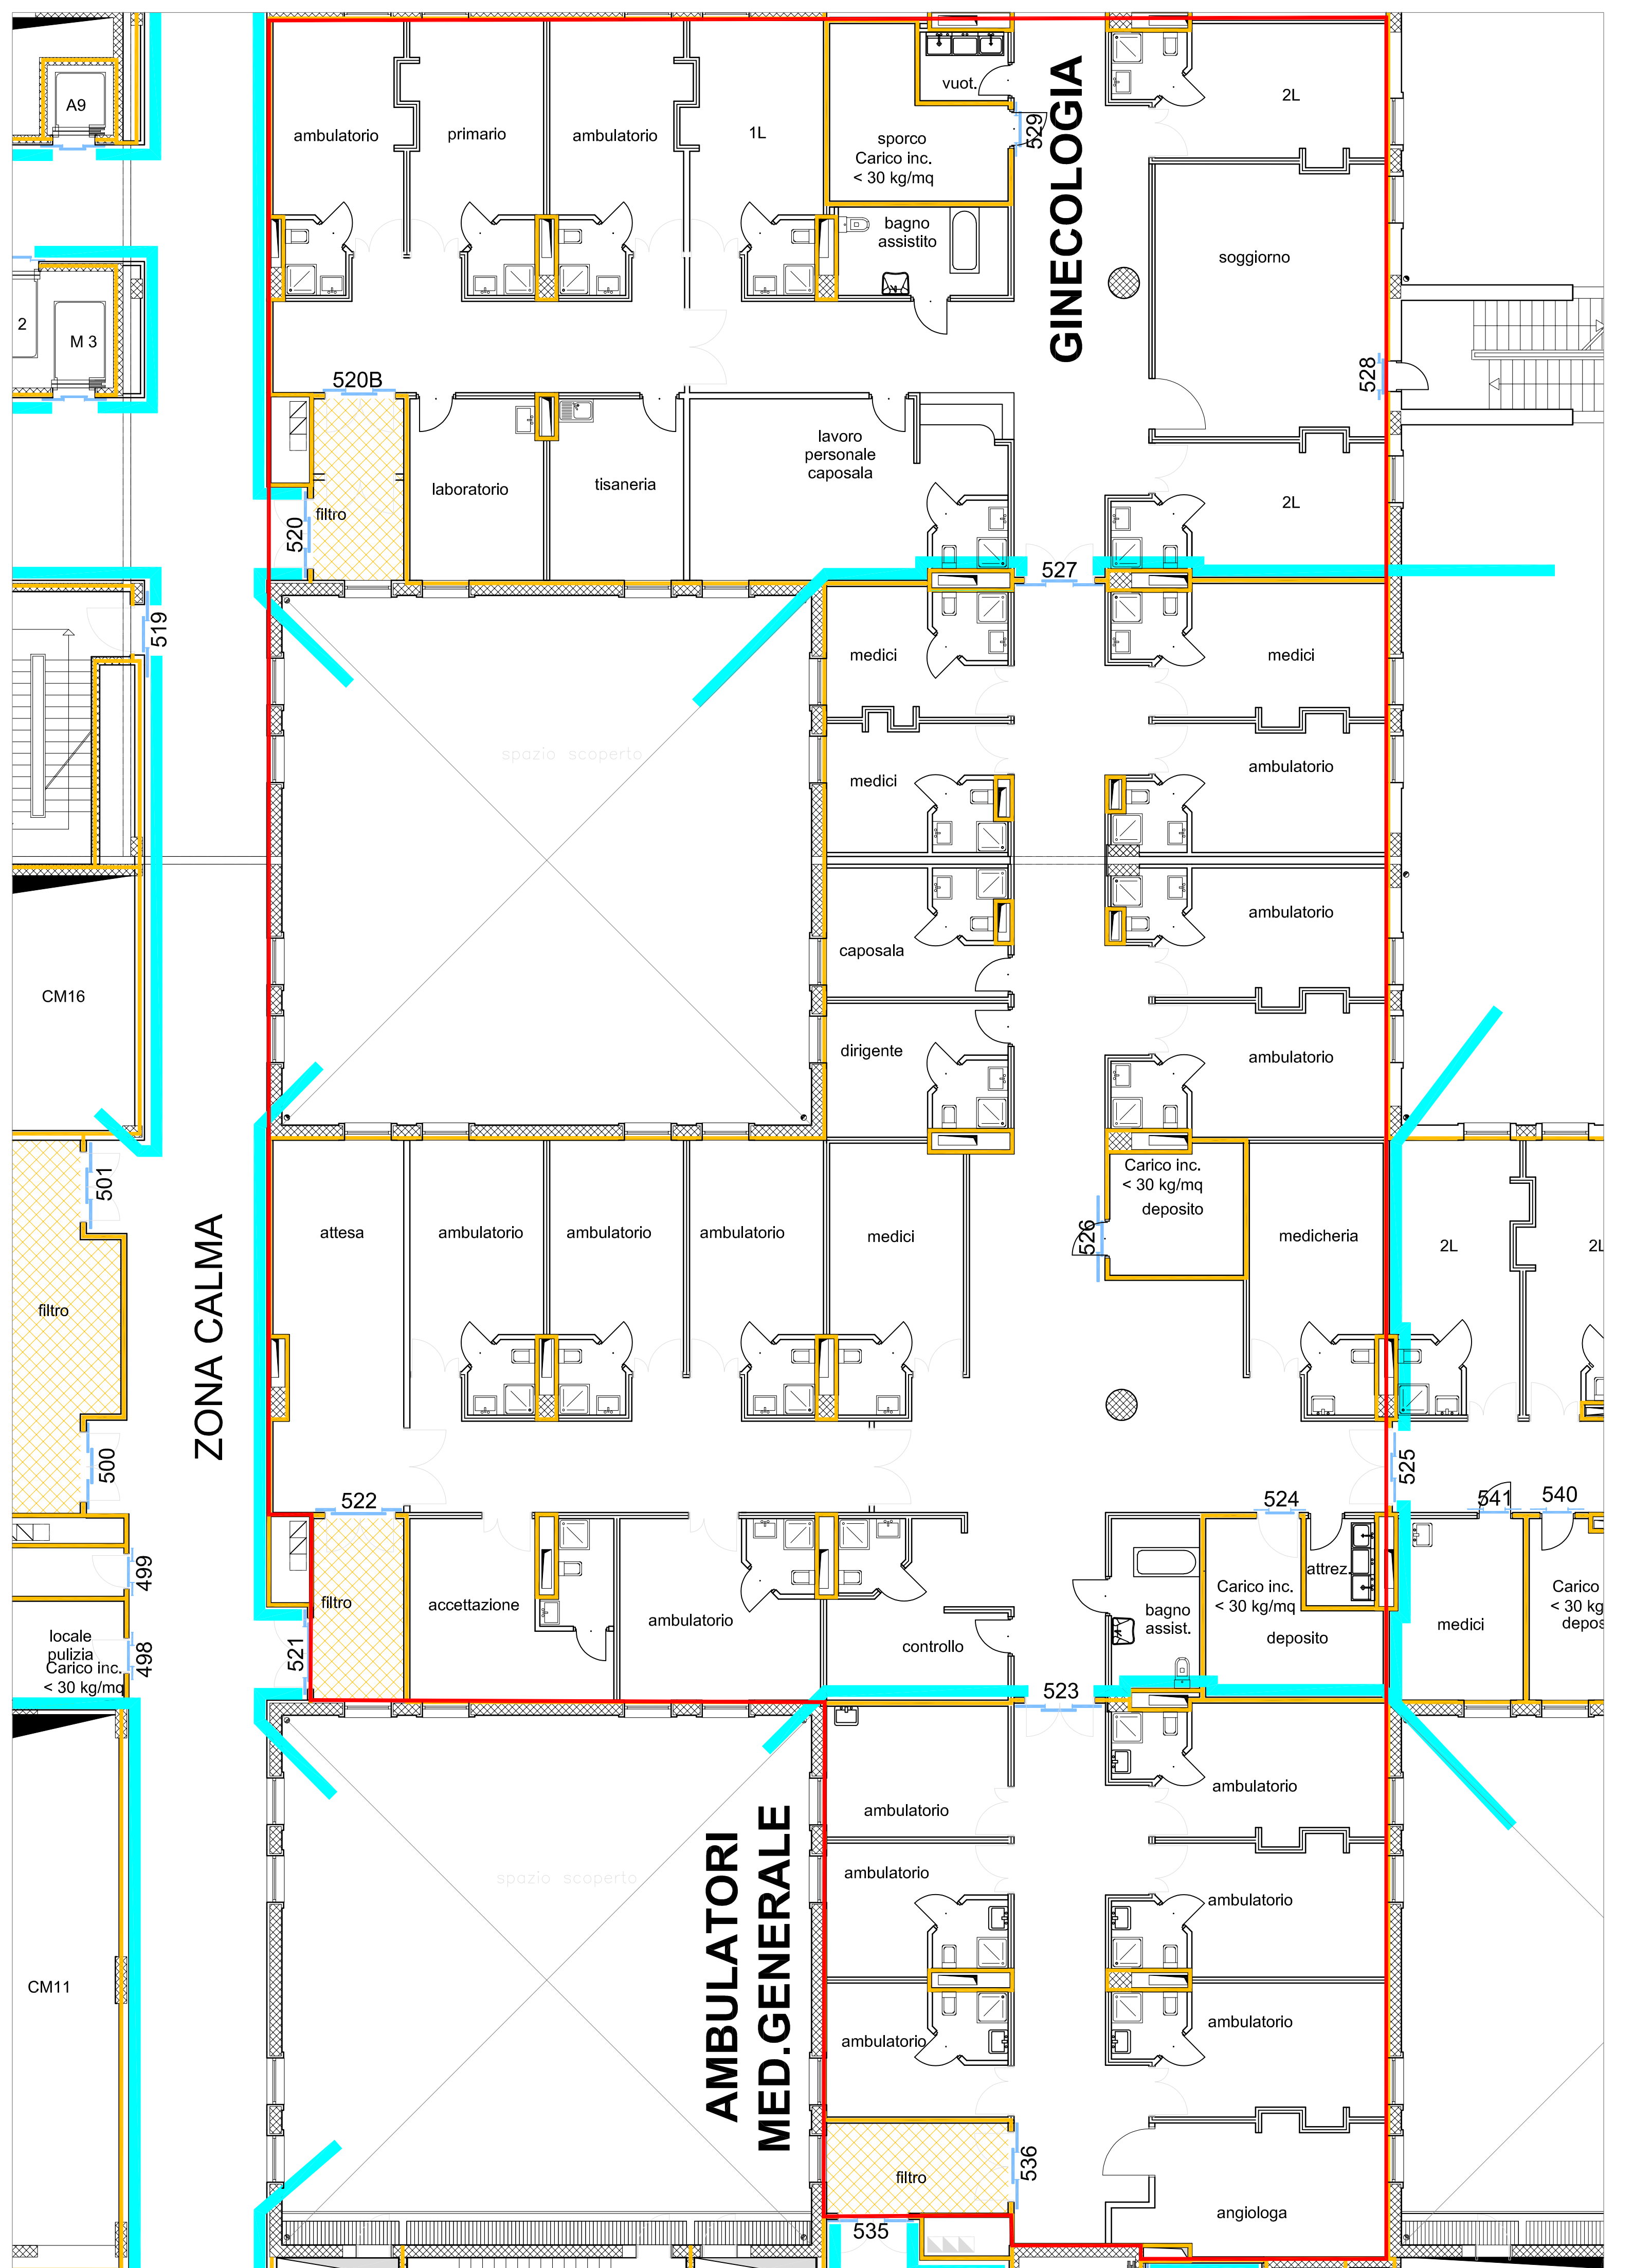


ZONA CALMA

GINECOLOGIA

AMBULATORI
MED.GENERALE

STATO DI FATTO GERIATRIA

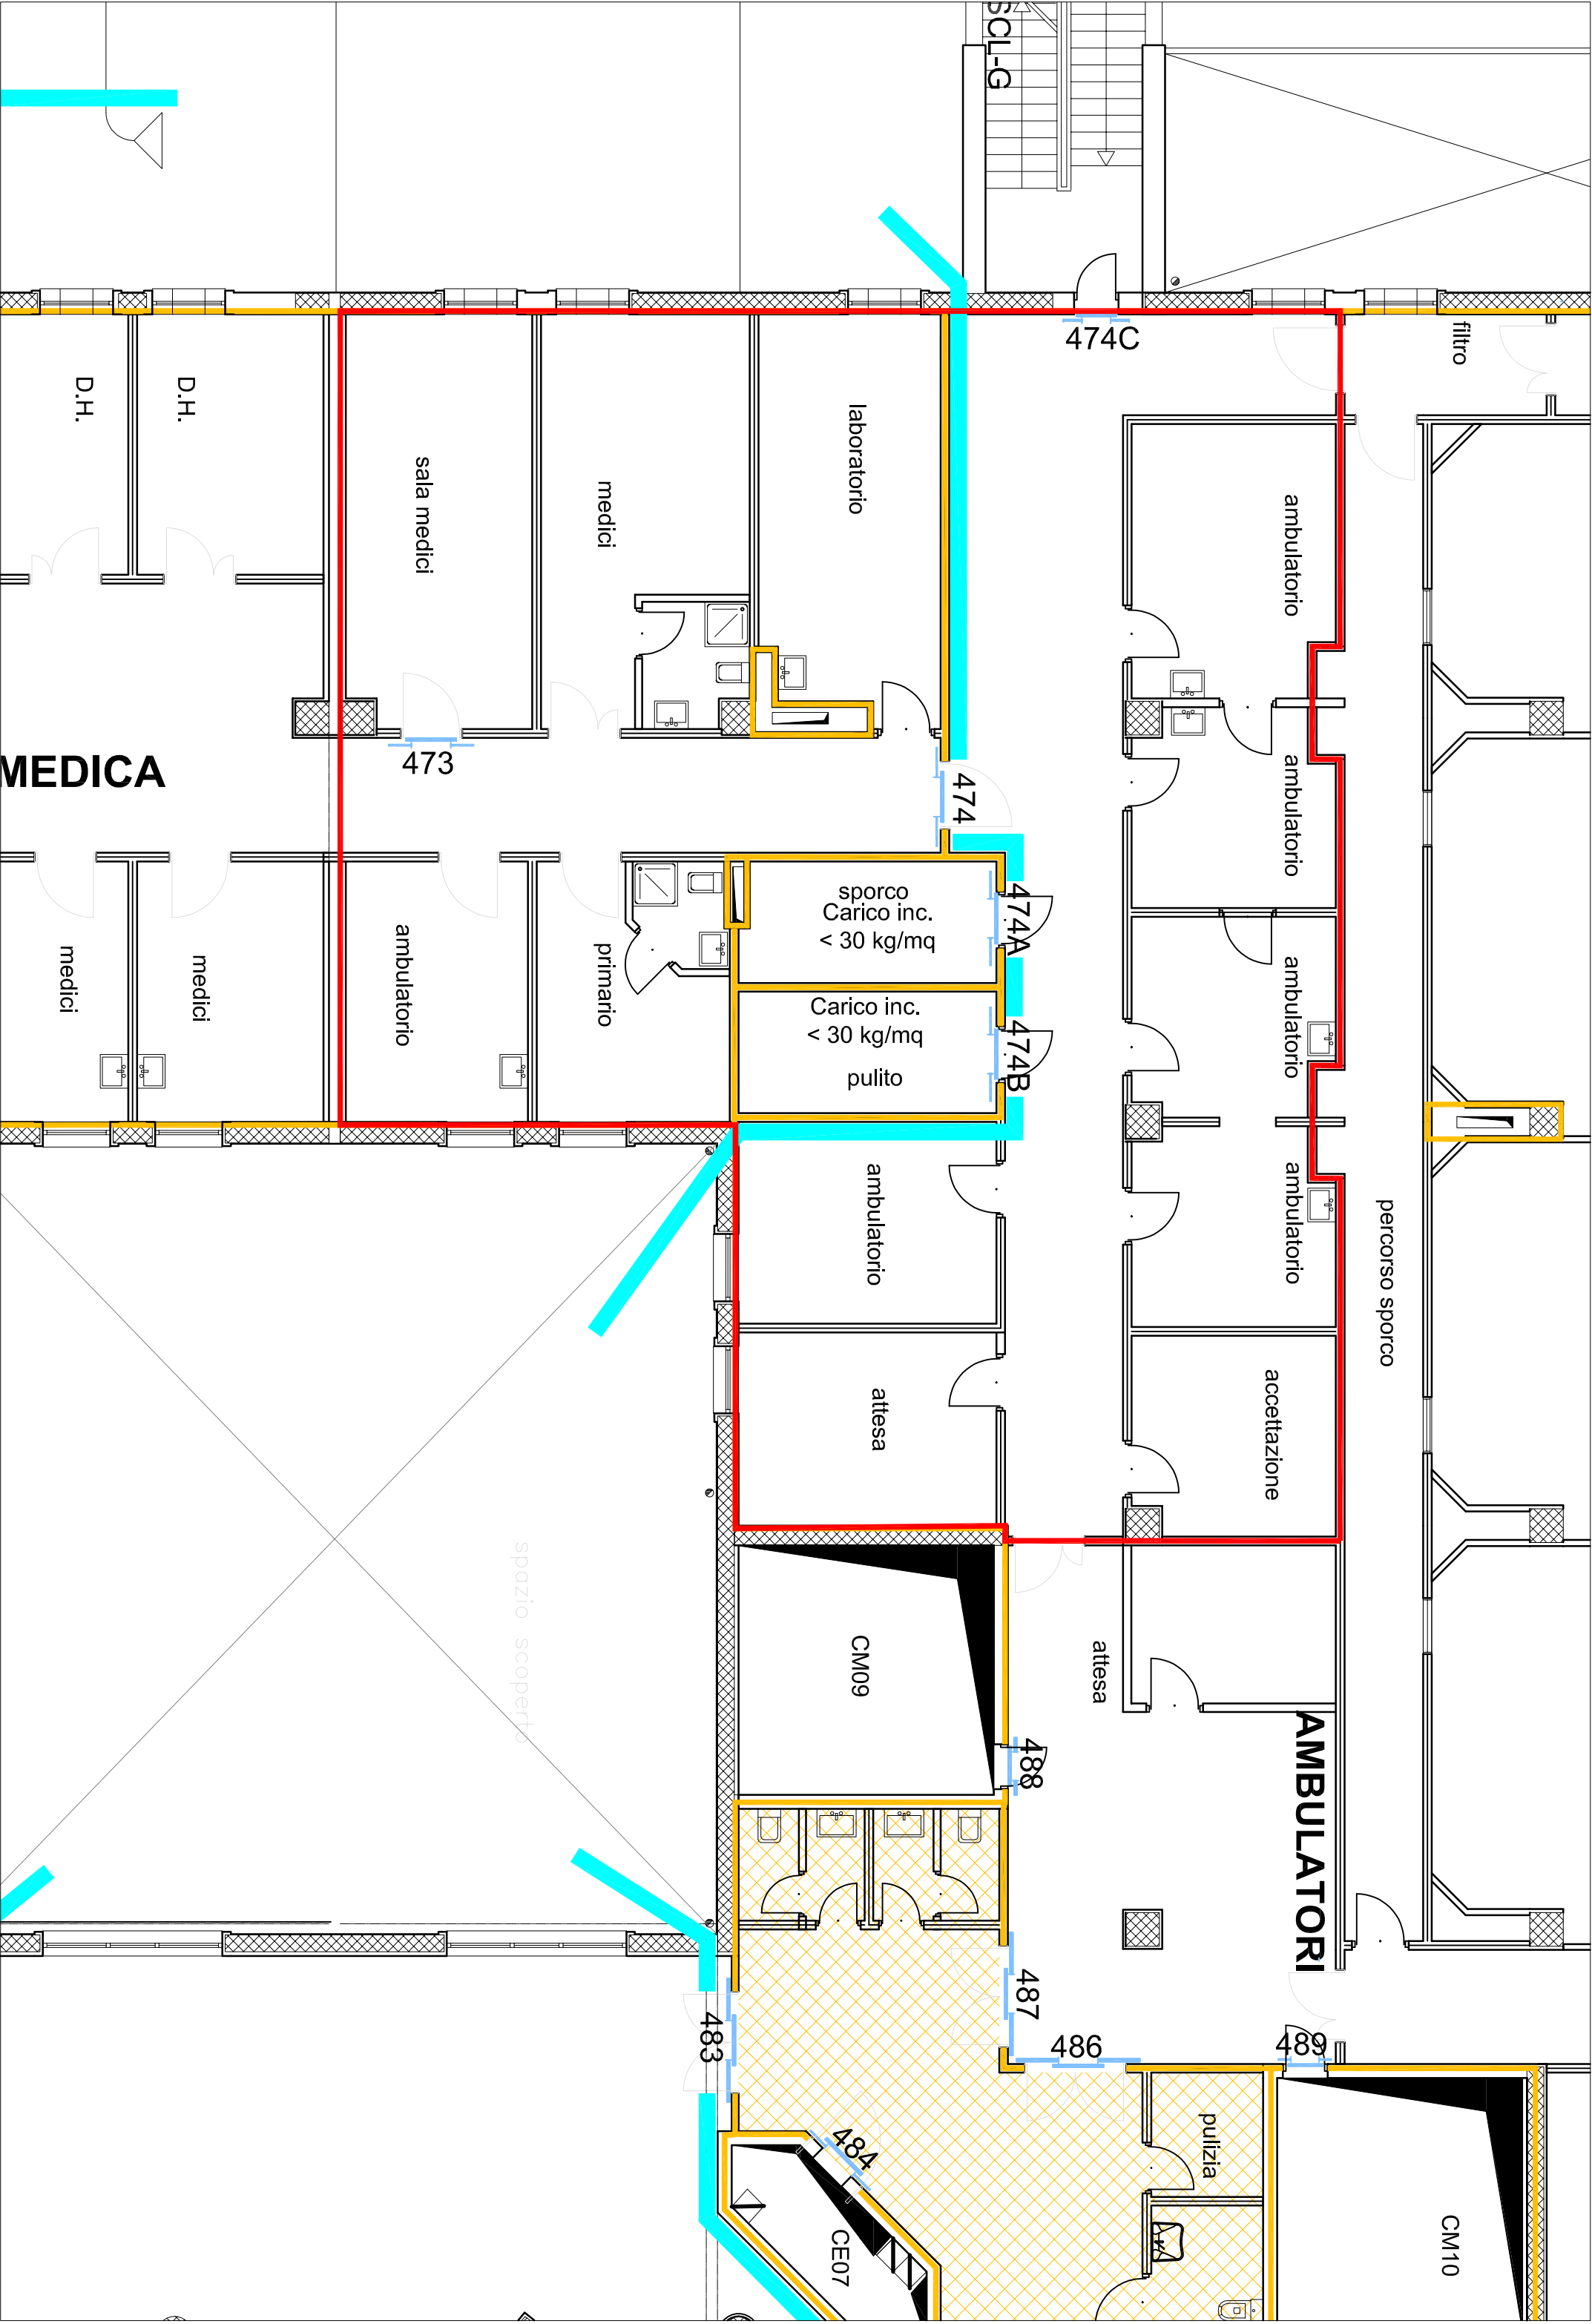


MEDICA


AMBULATORI


STATO DI FATTO I.V.G.

OSTETRICIA

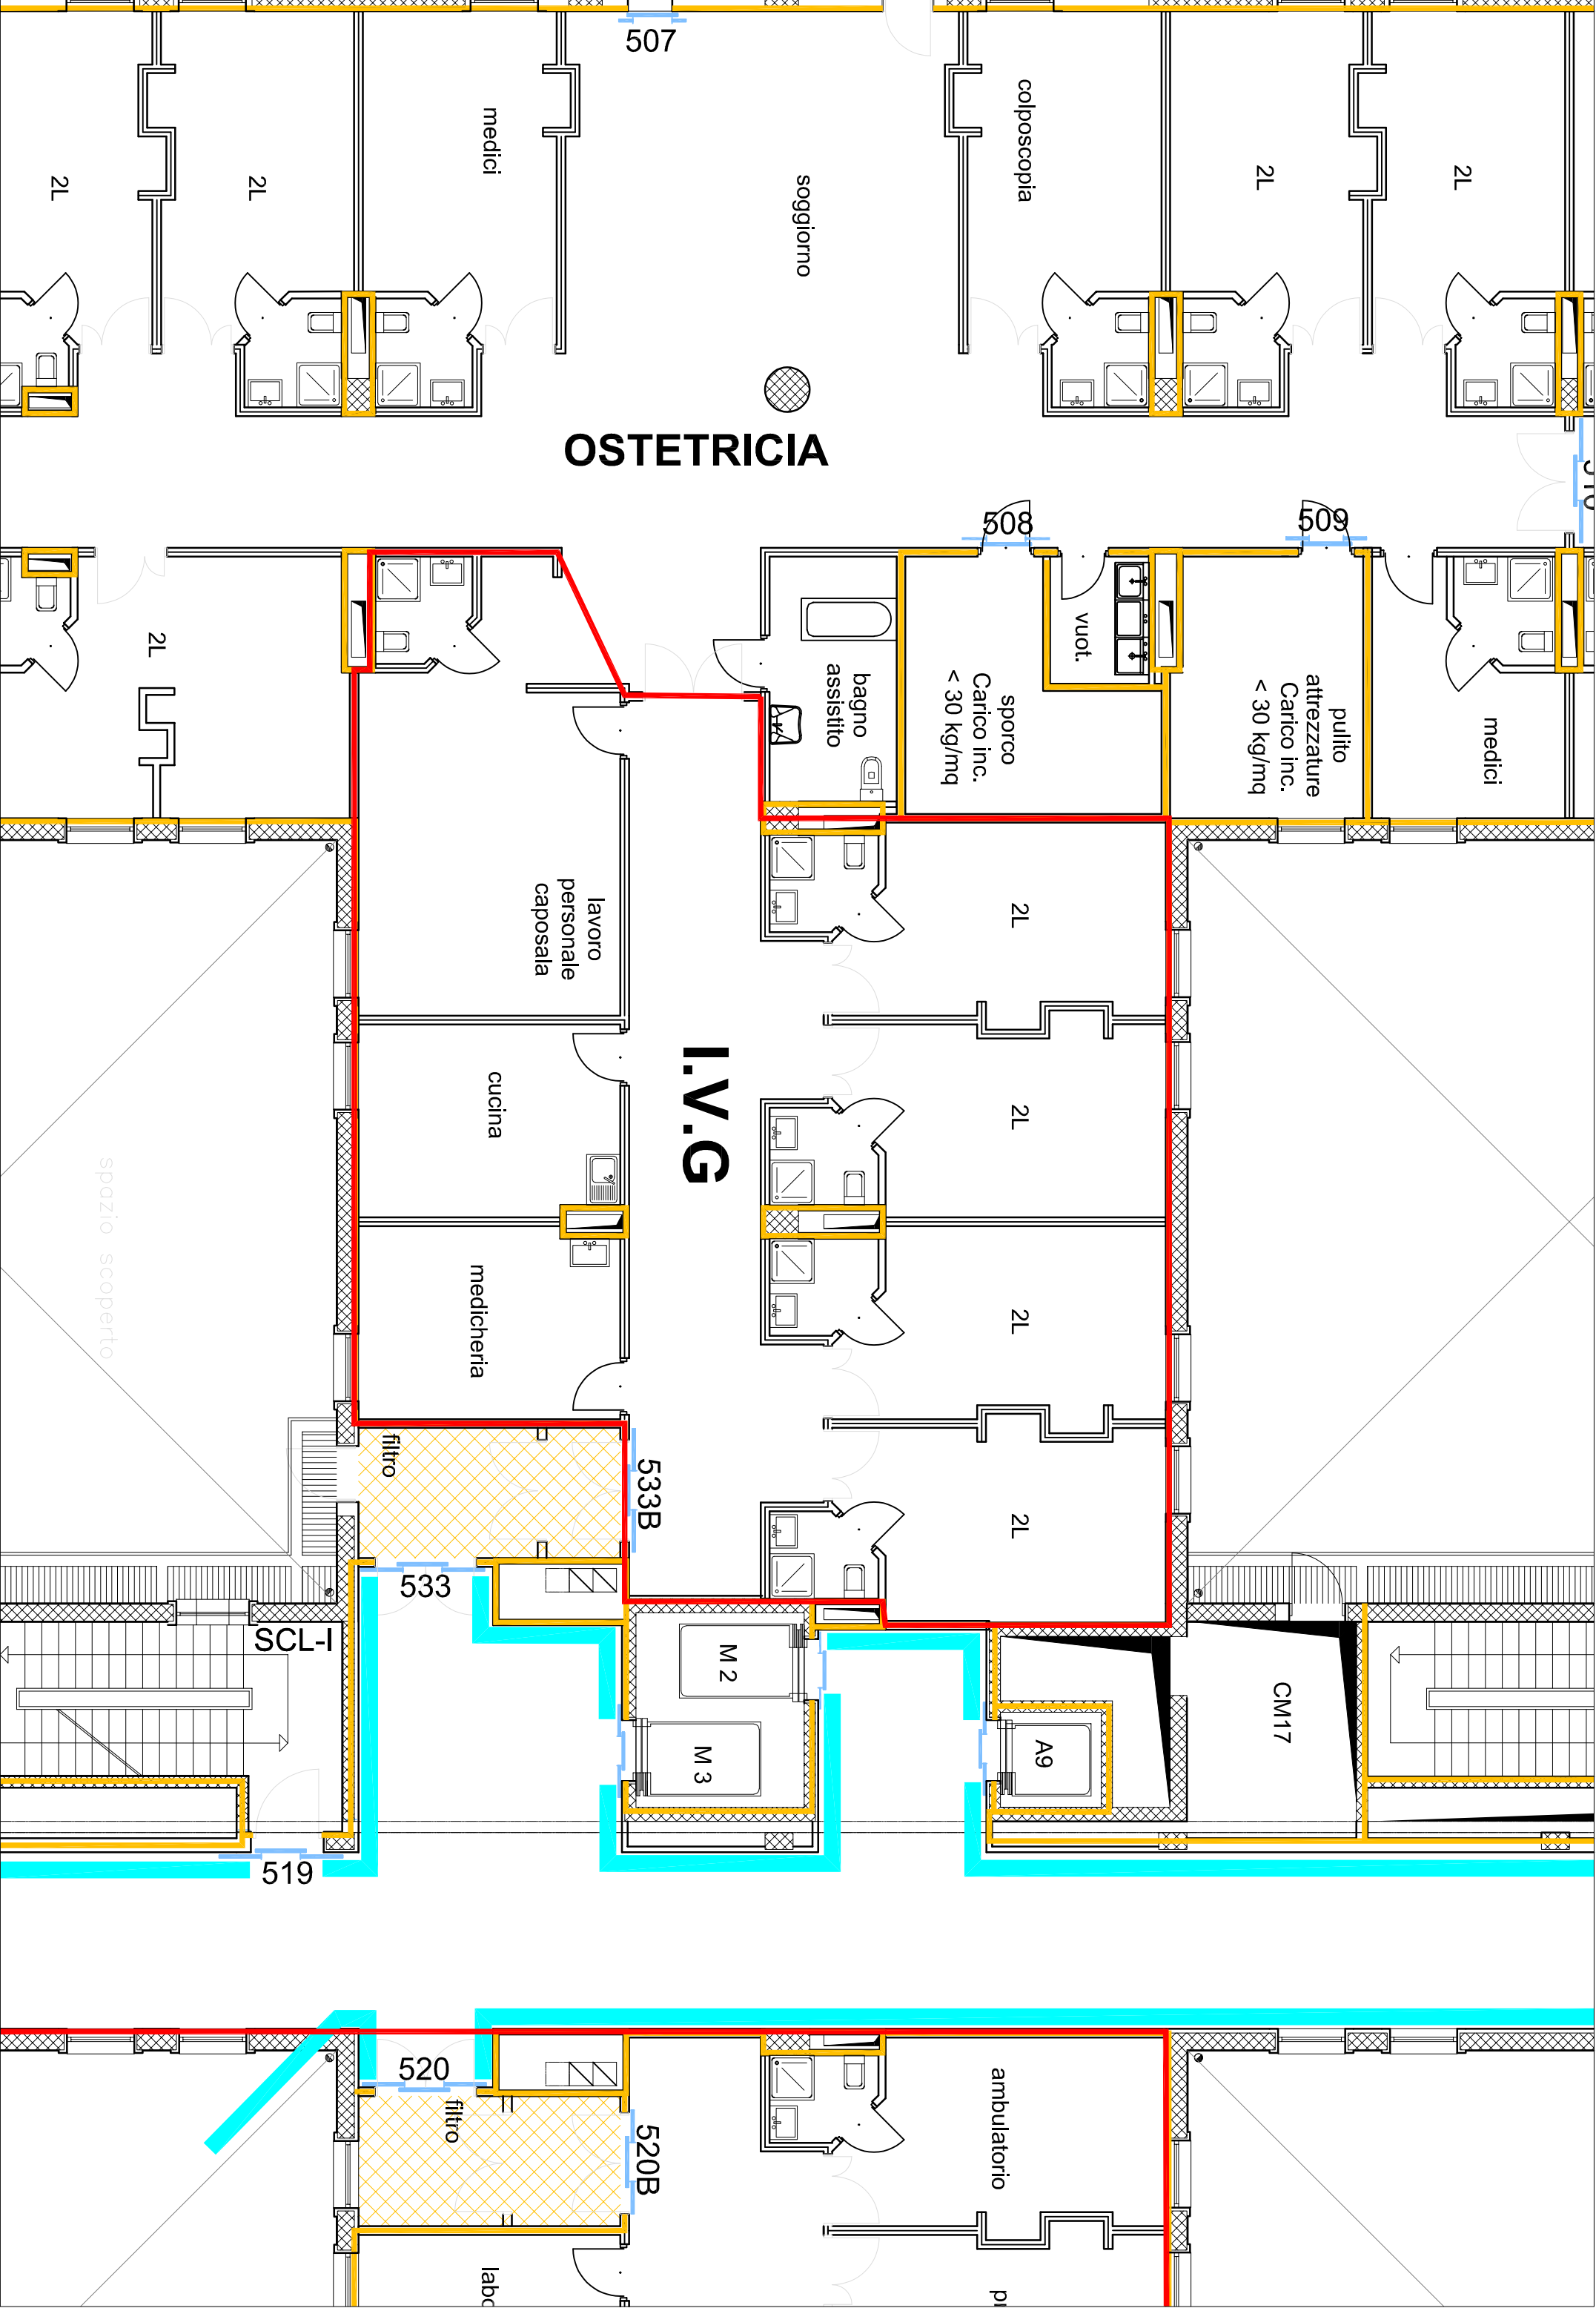


STATO DI FATTO P.S. OSTETRICO.

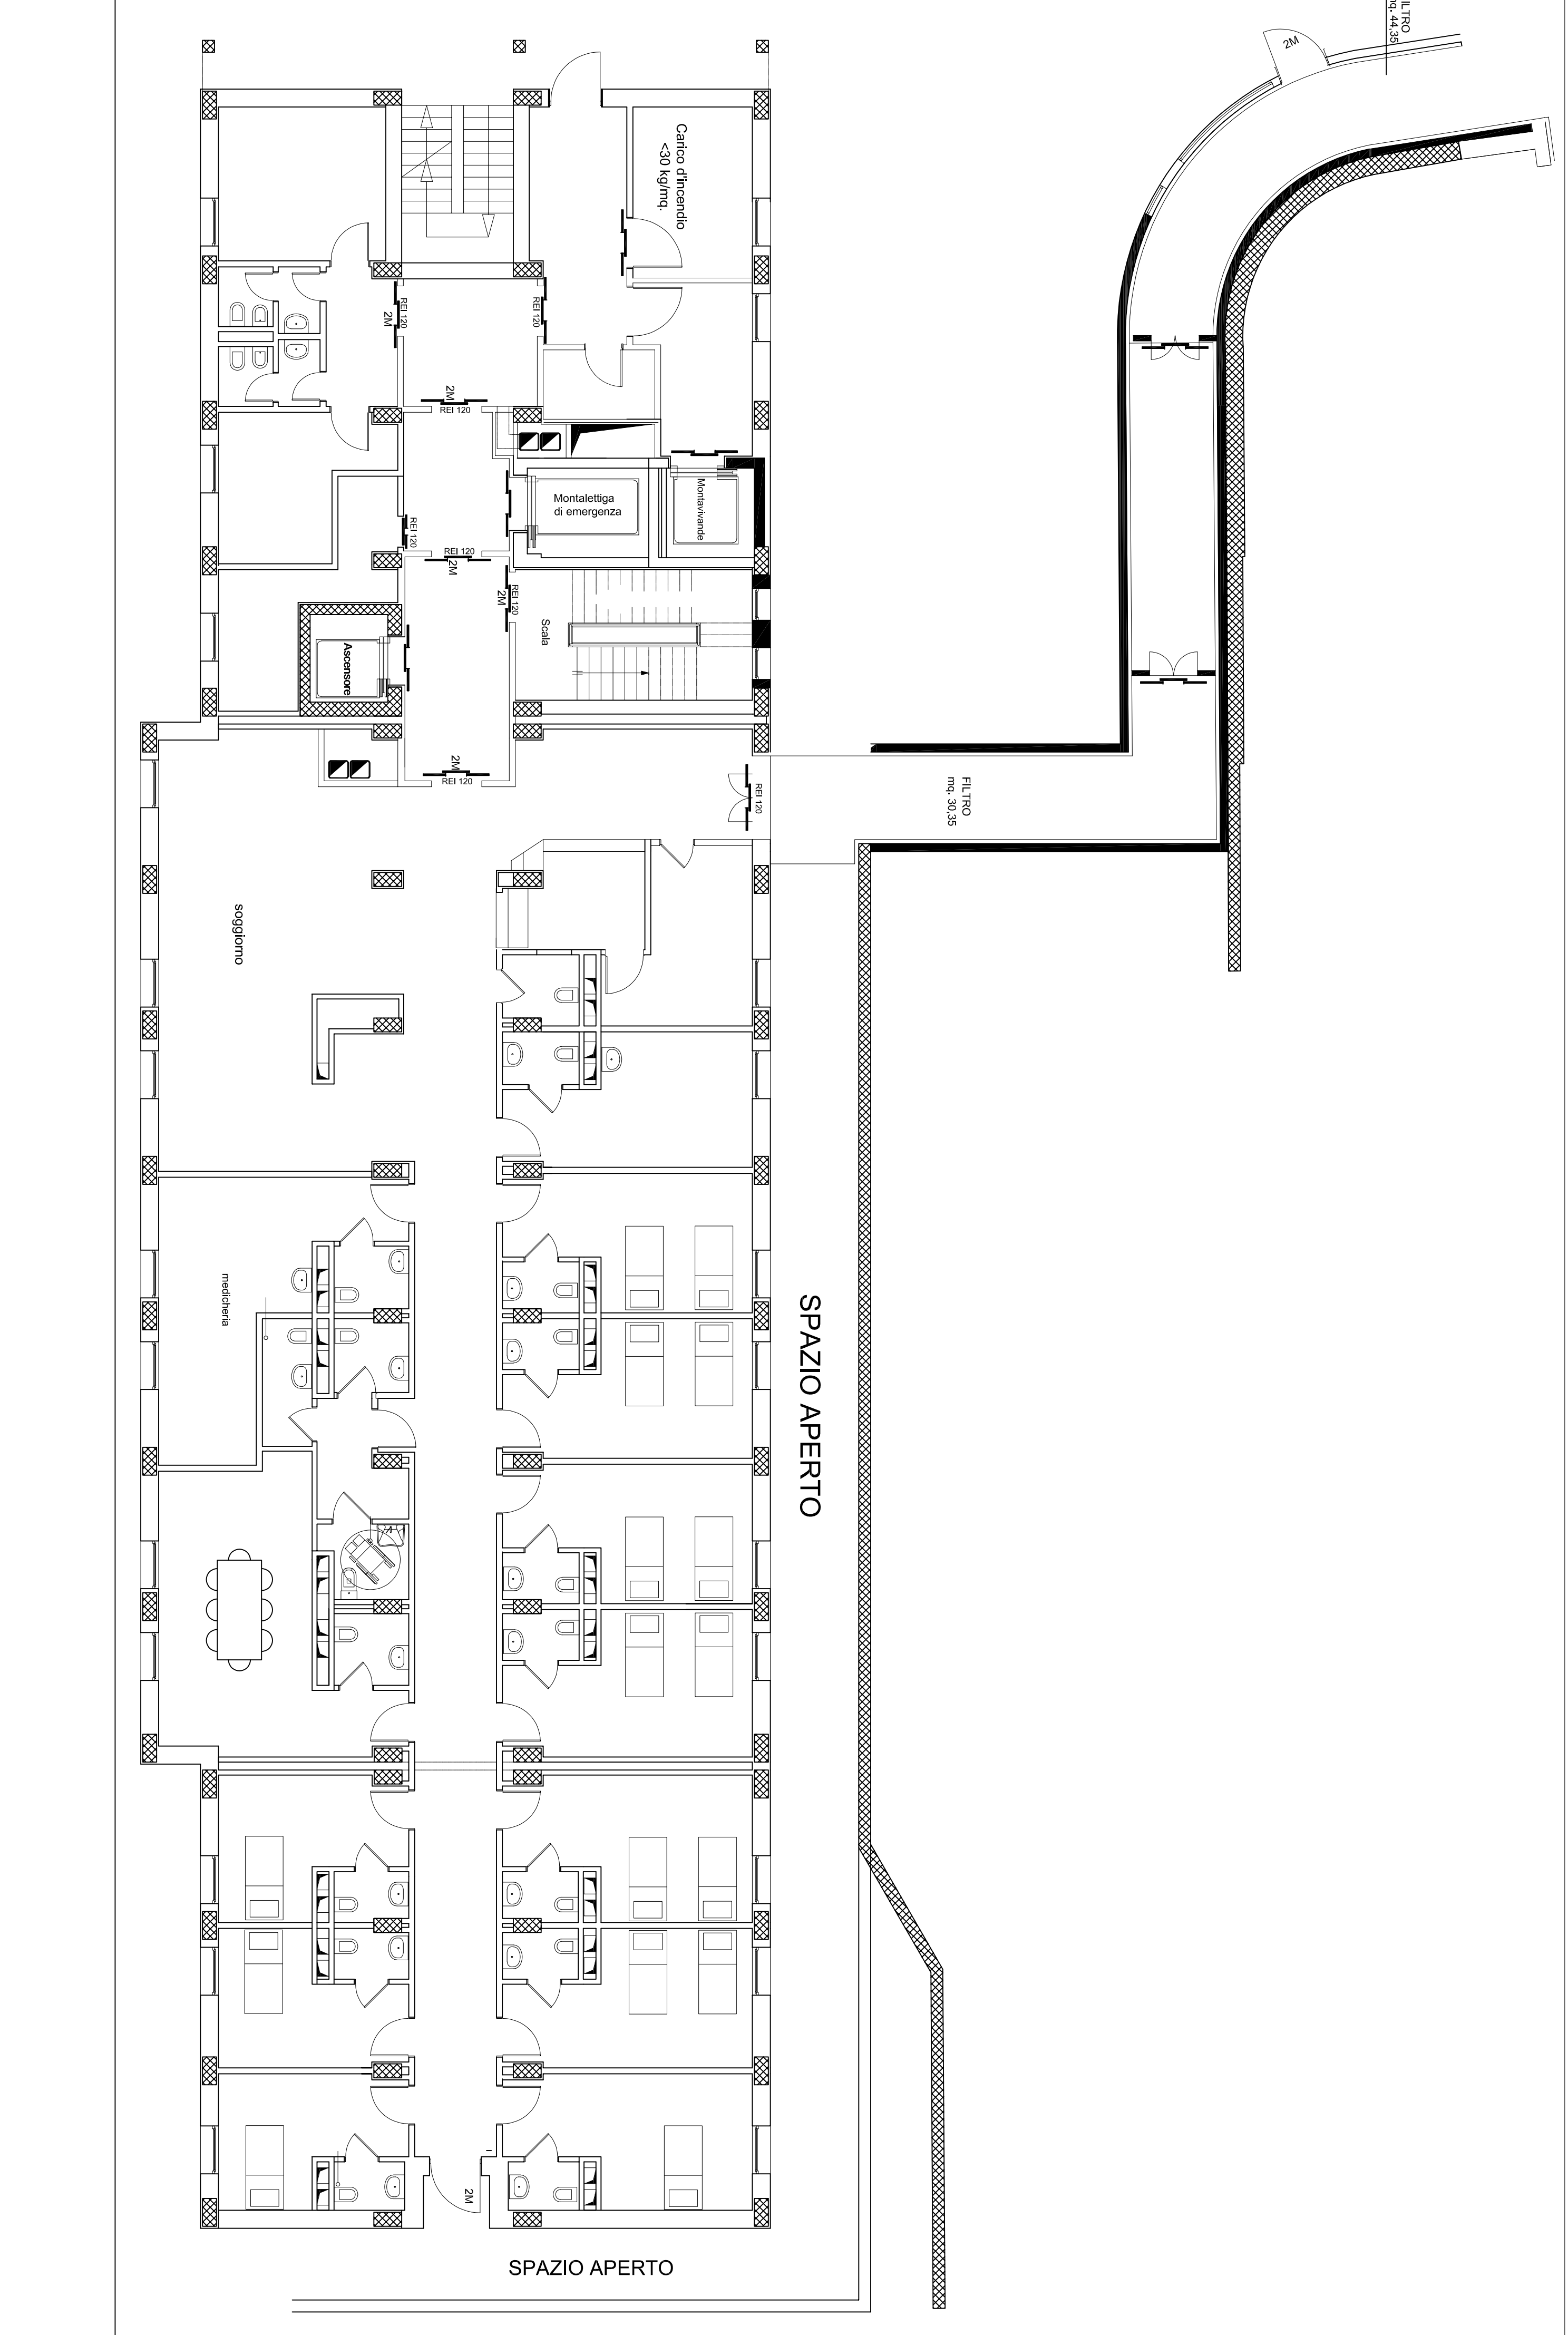


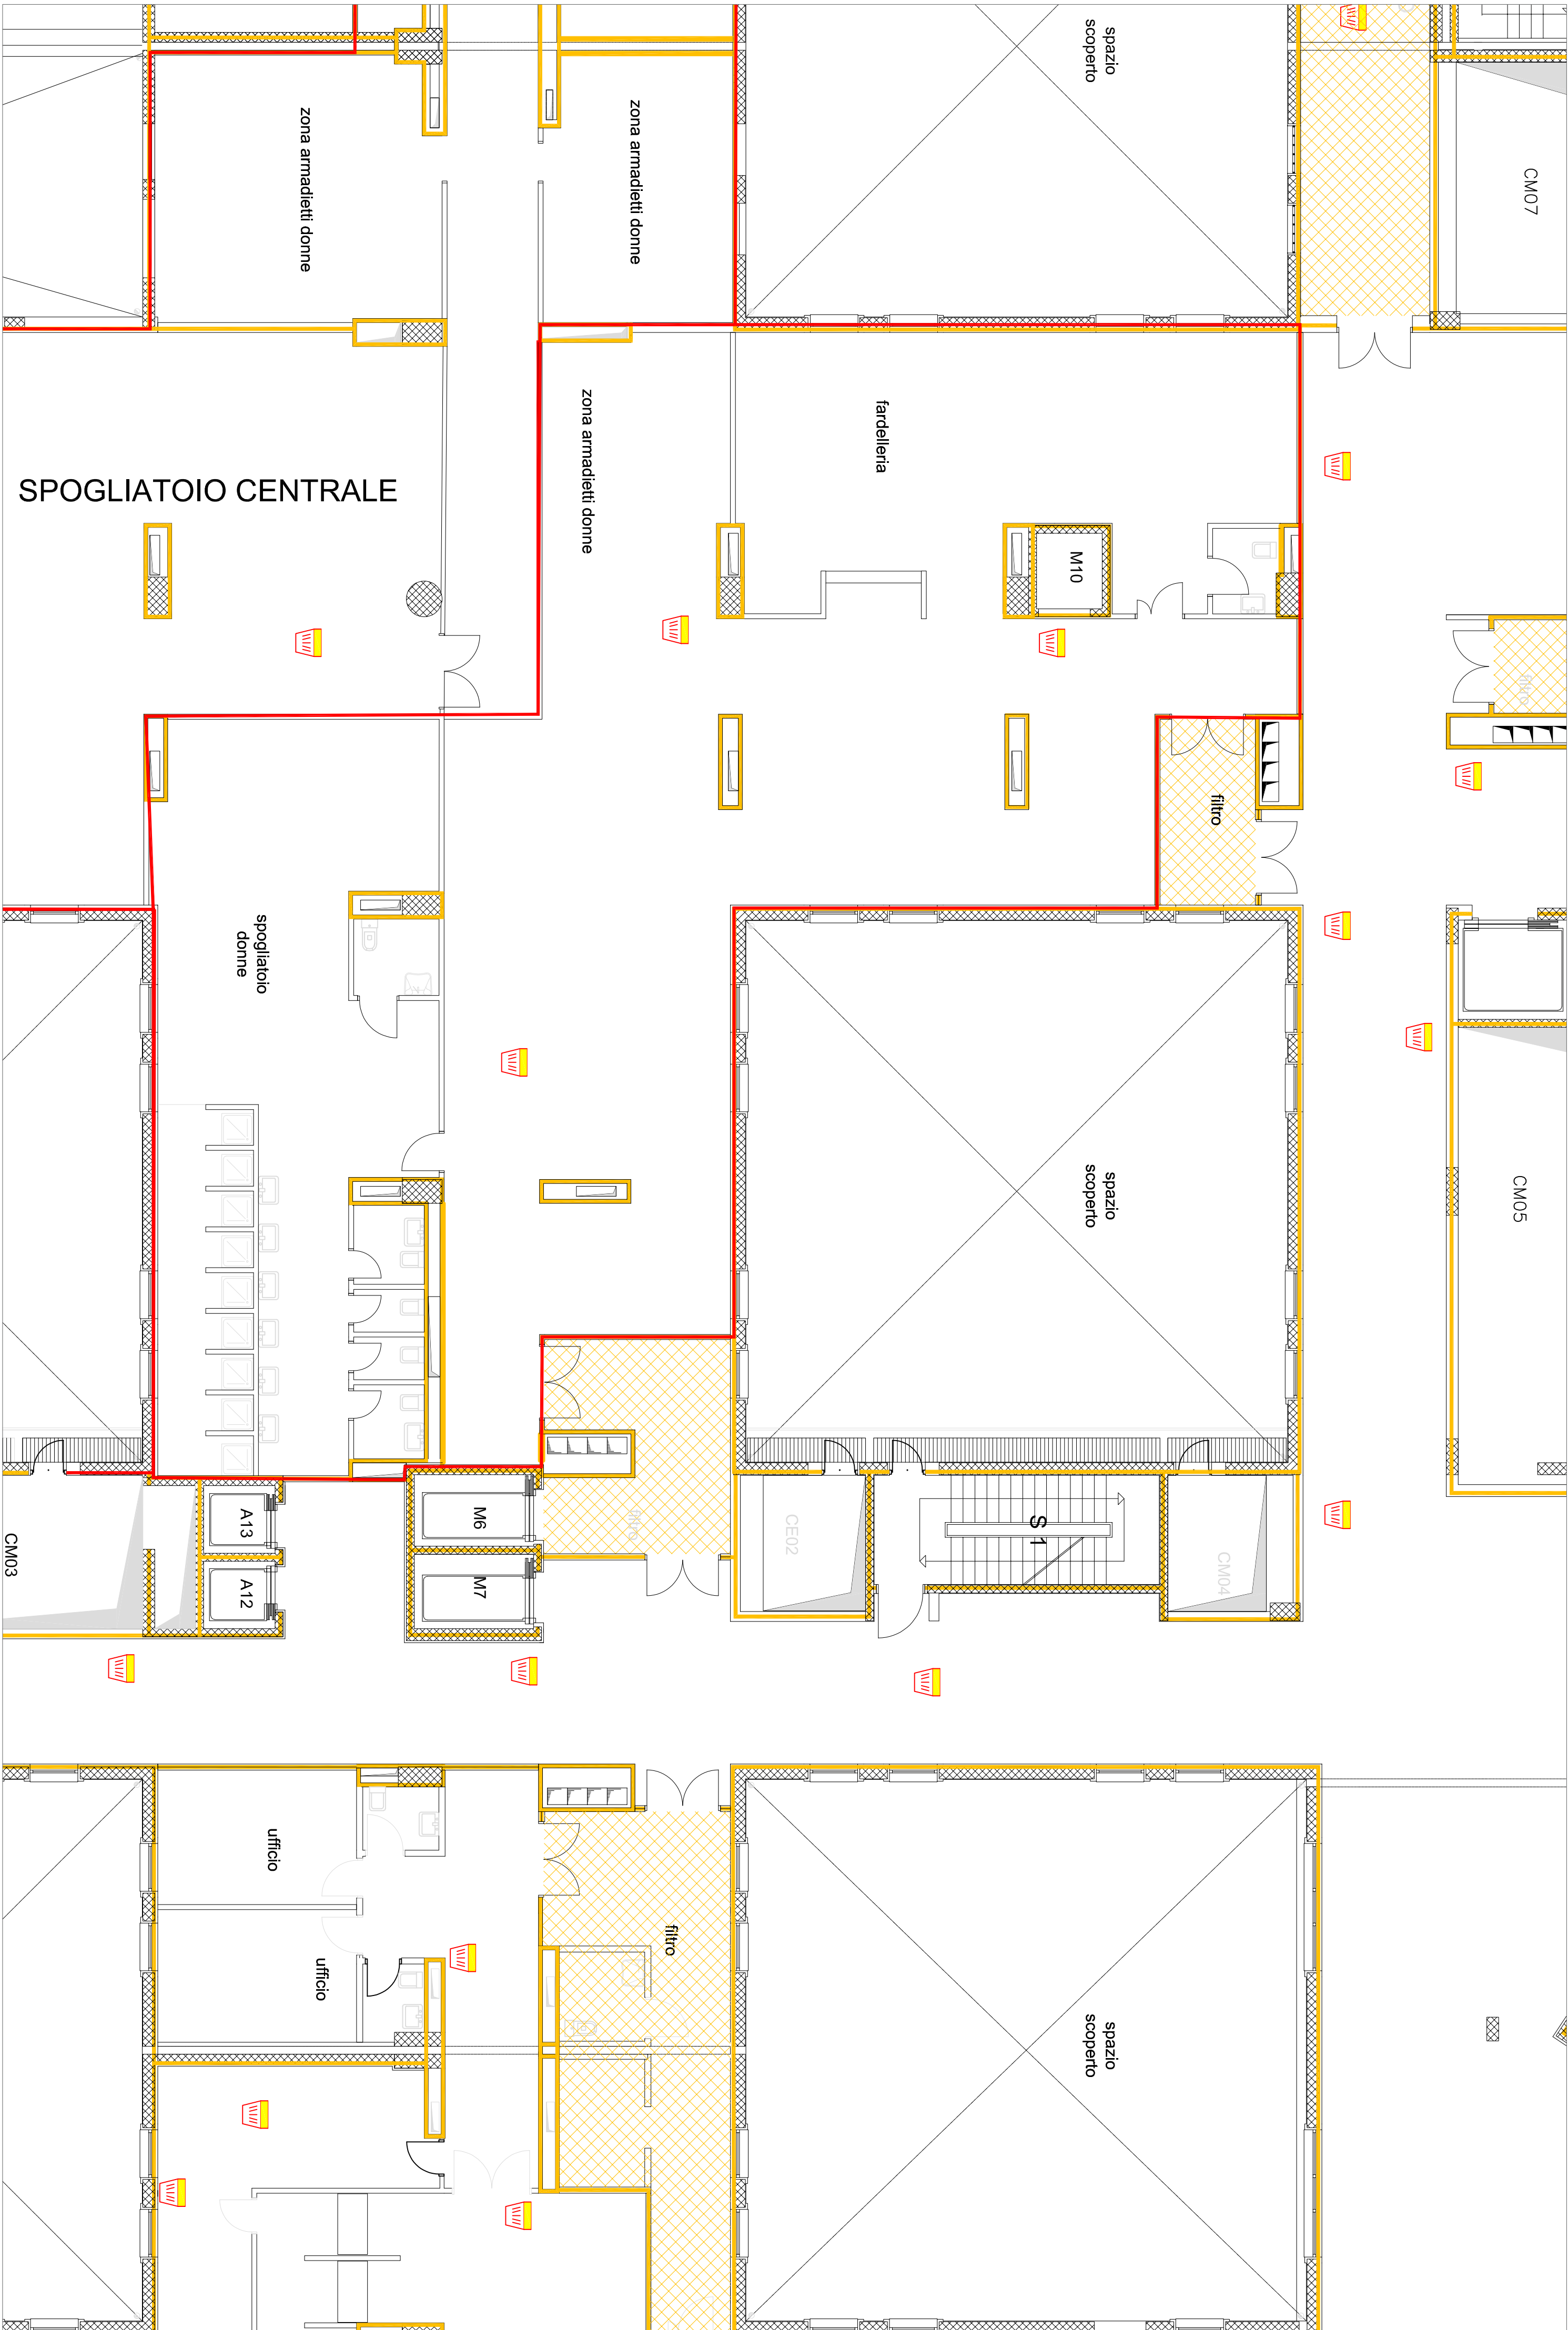


STATO DI FATTO URP - CENTRO EMOSTASI

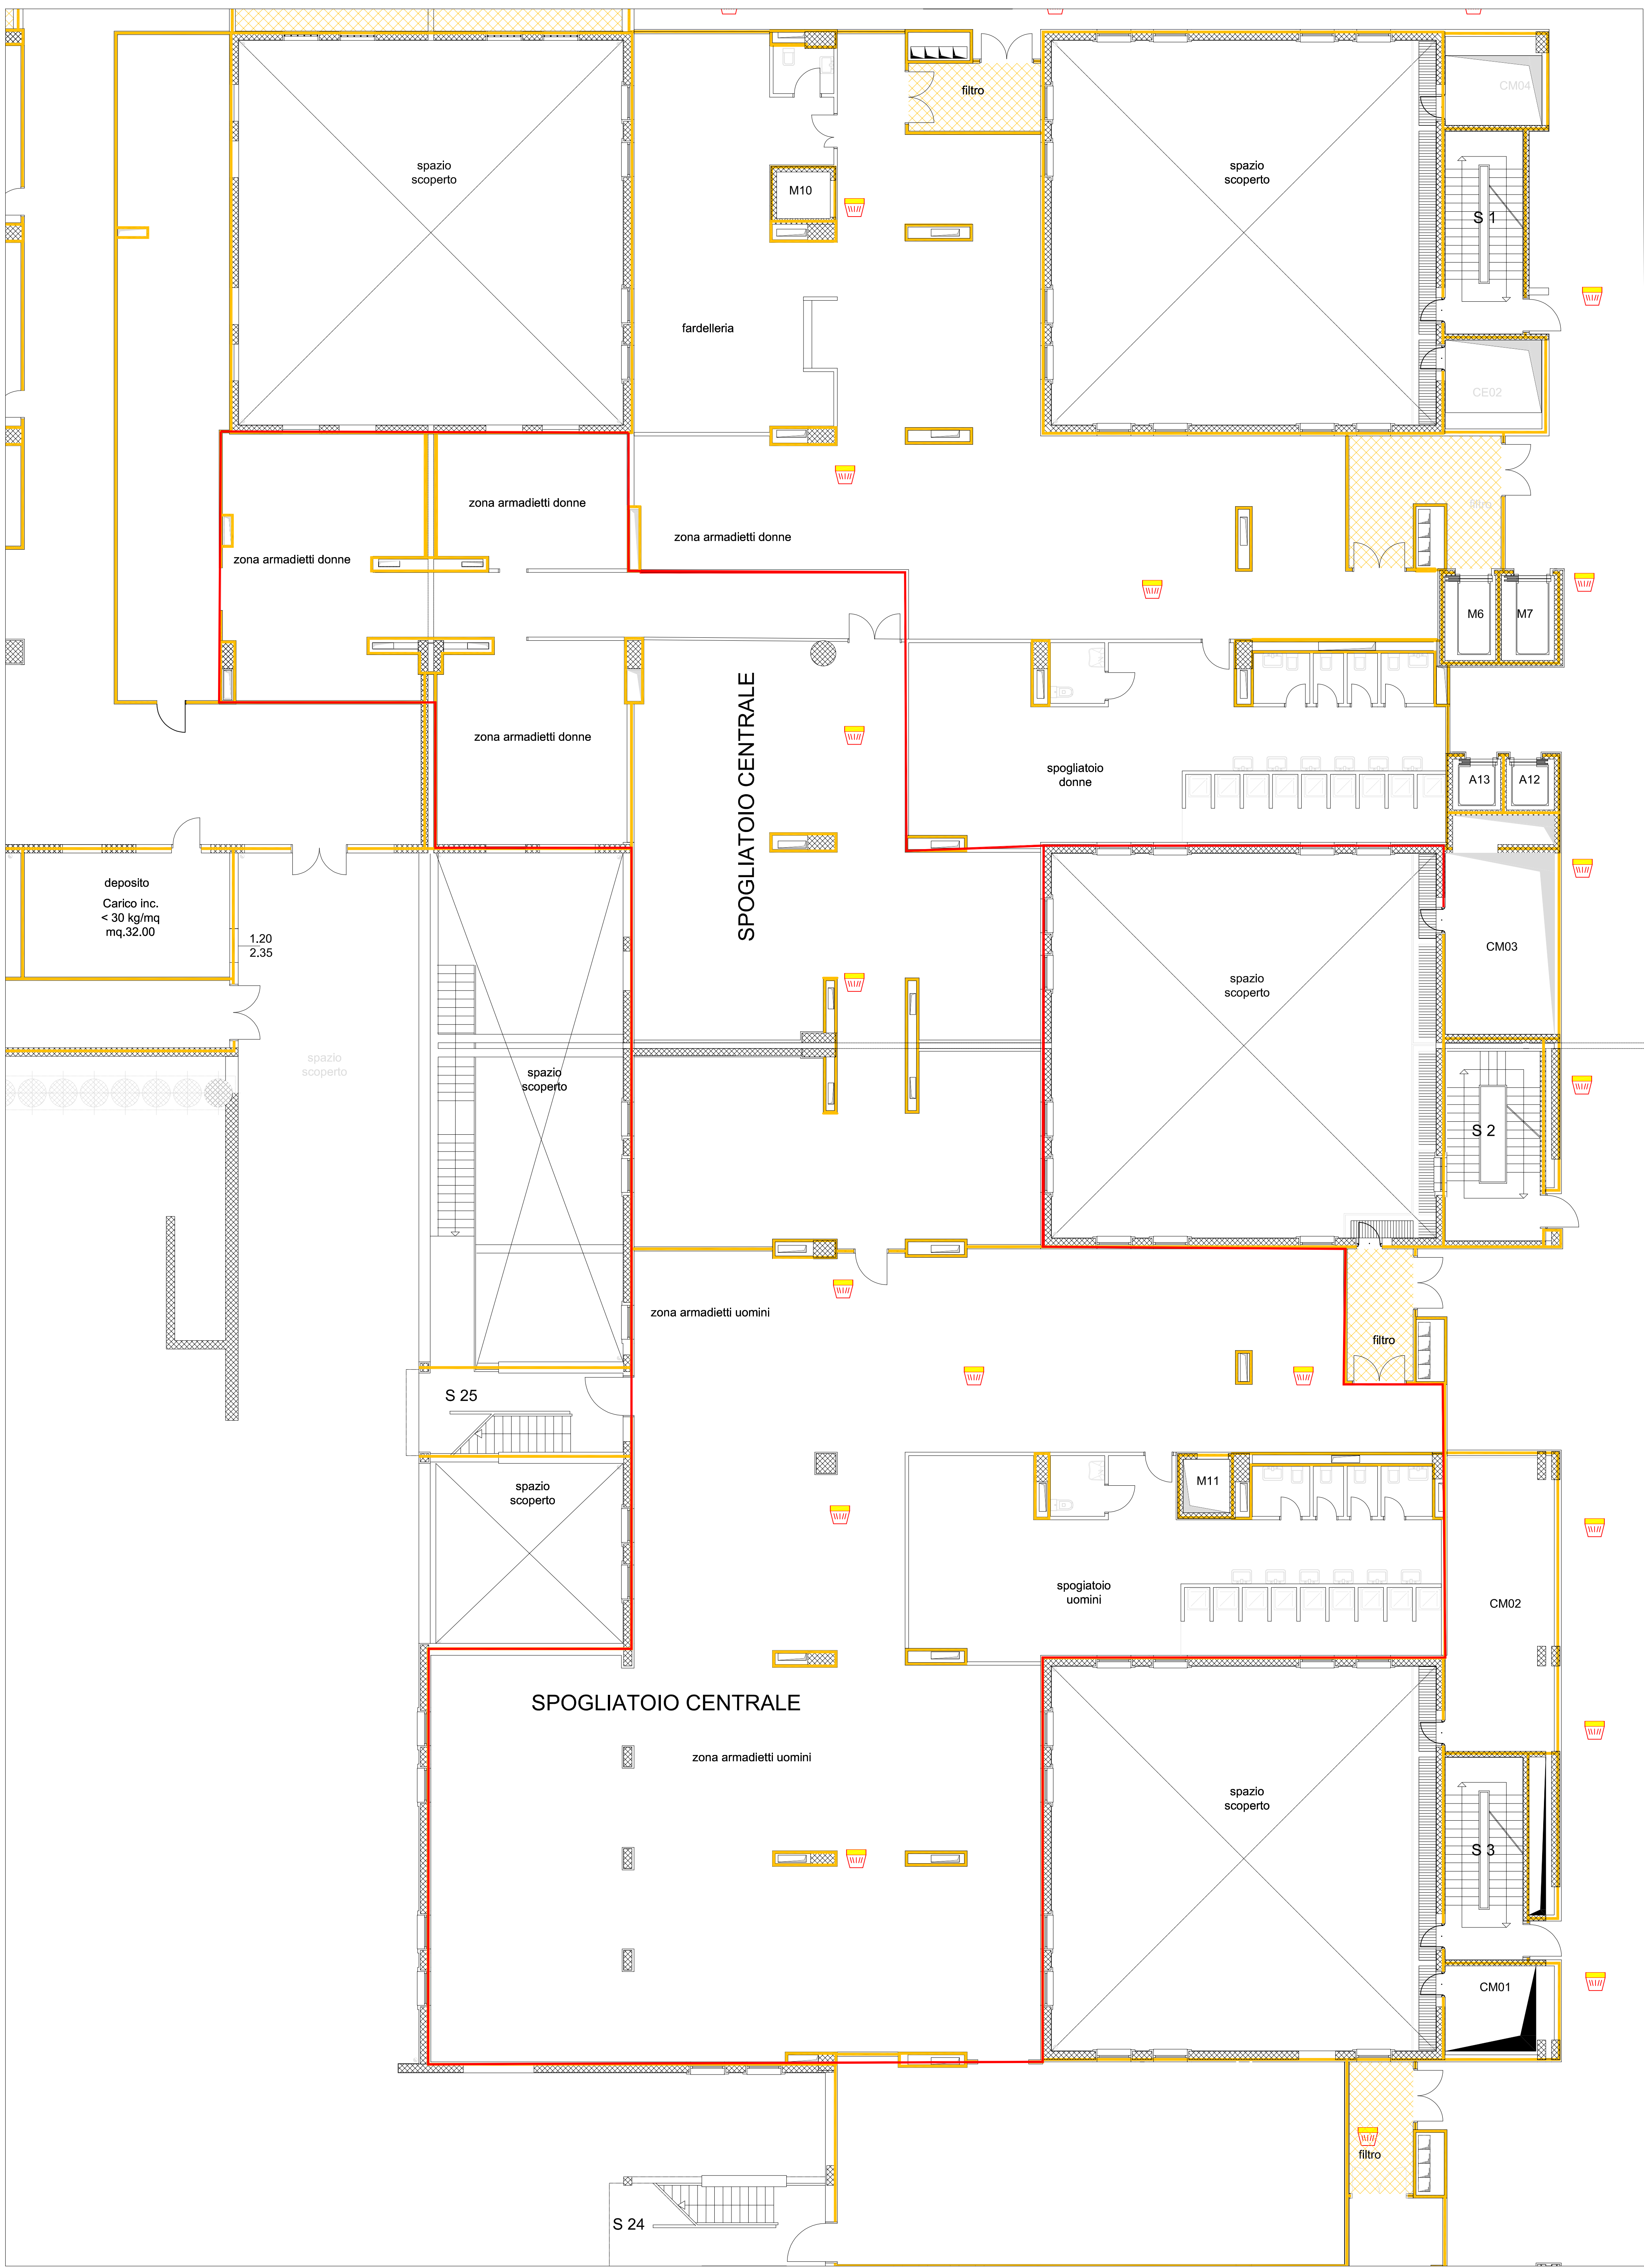



STATO DI FATTO POLO DIDATTICO

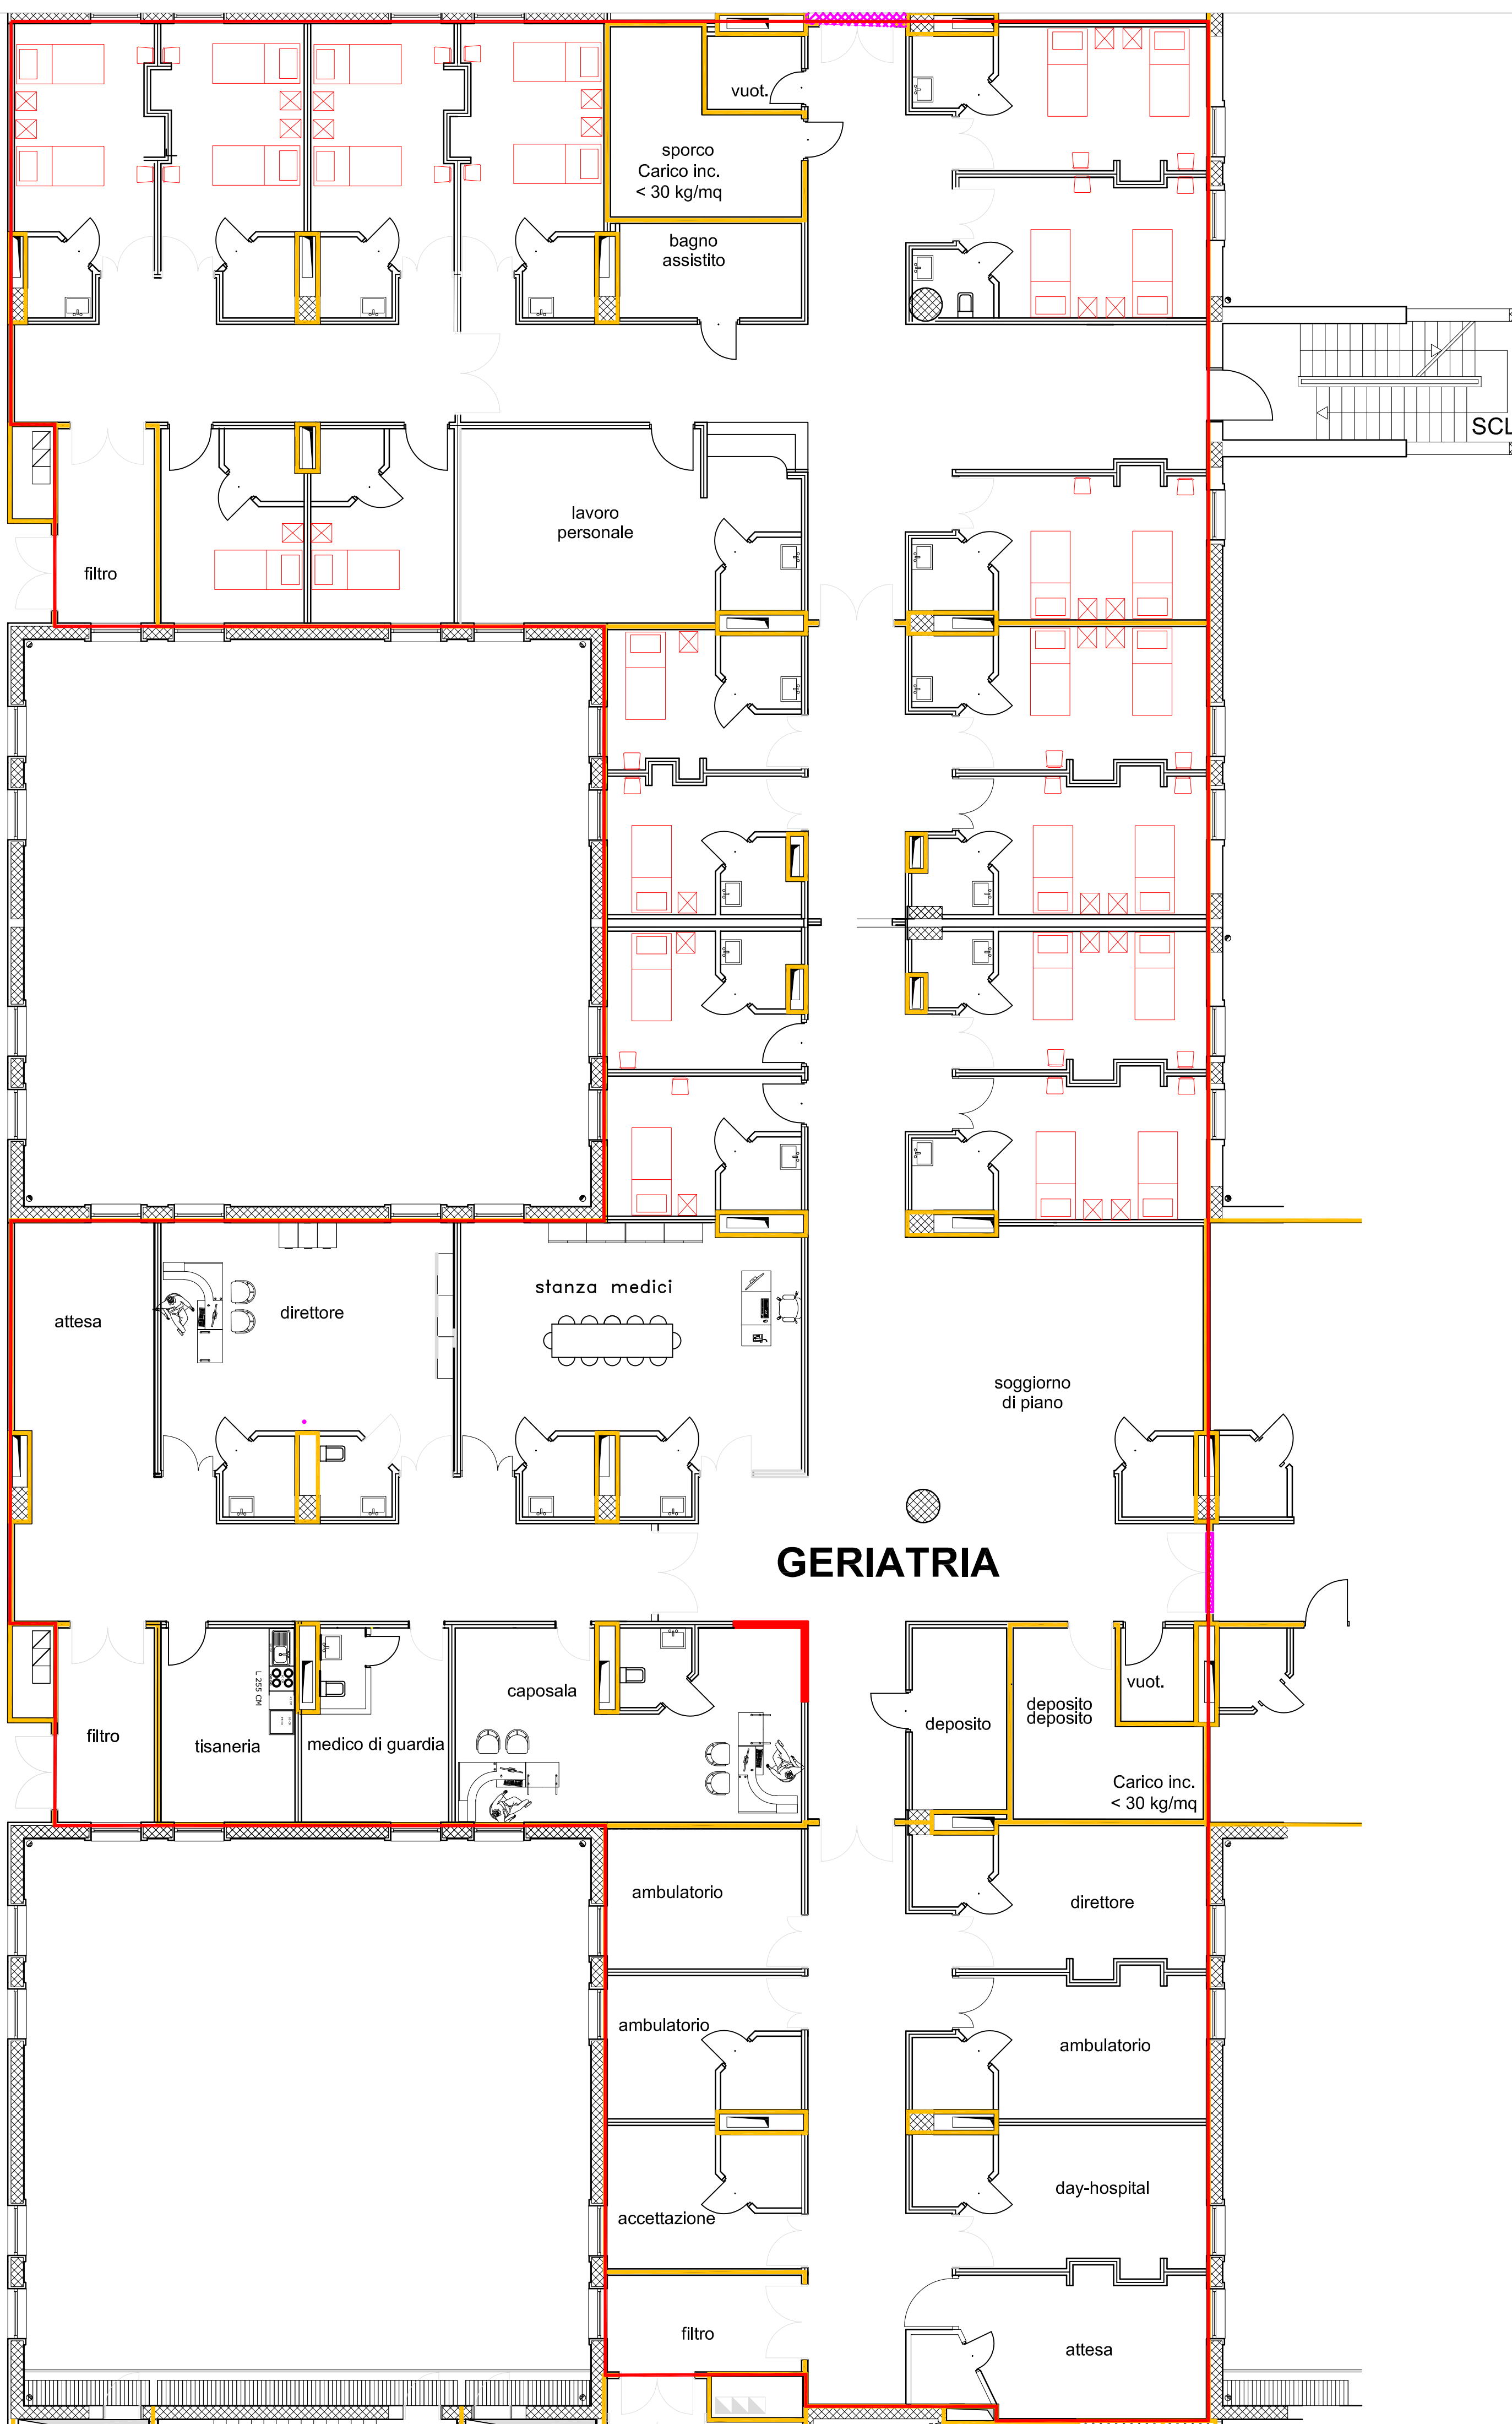


PROGETTO GERIATRIA

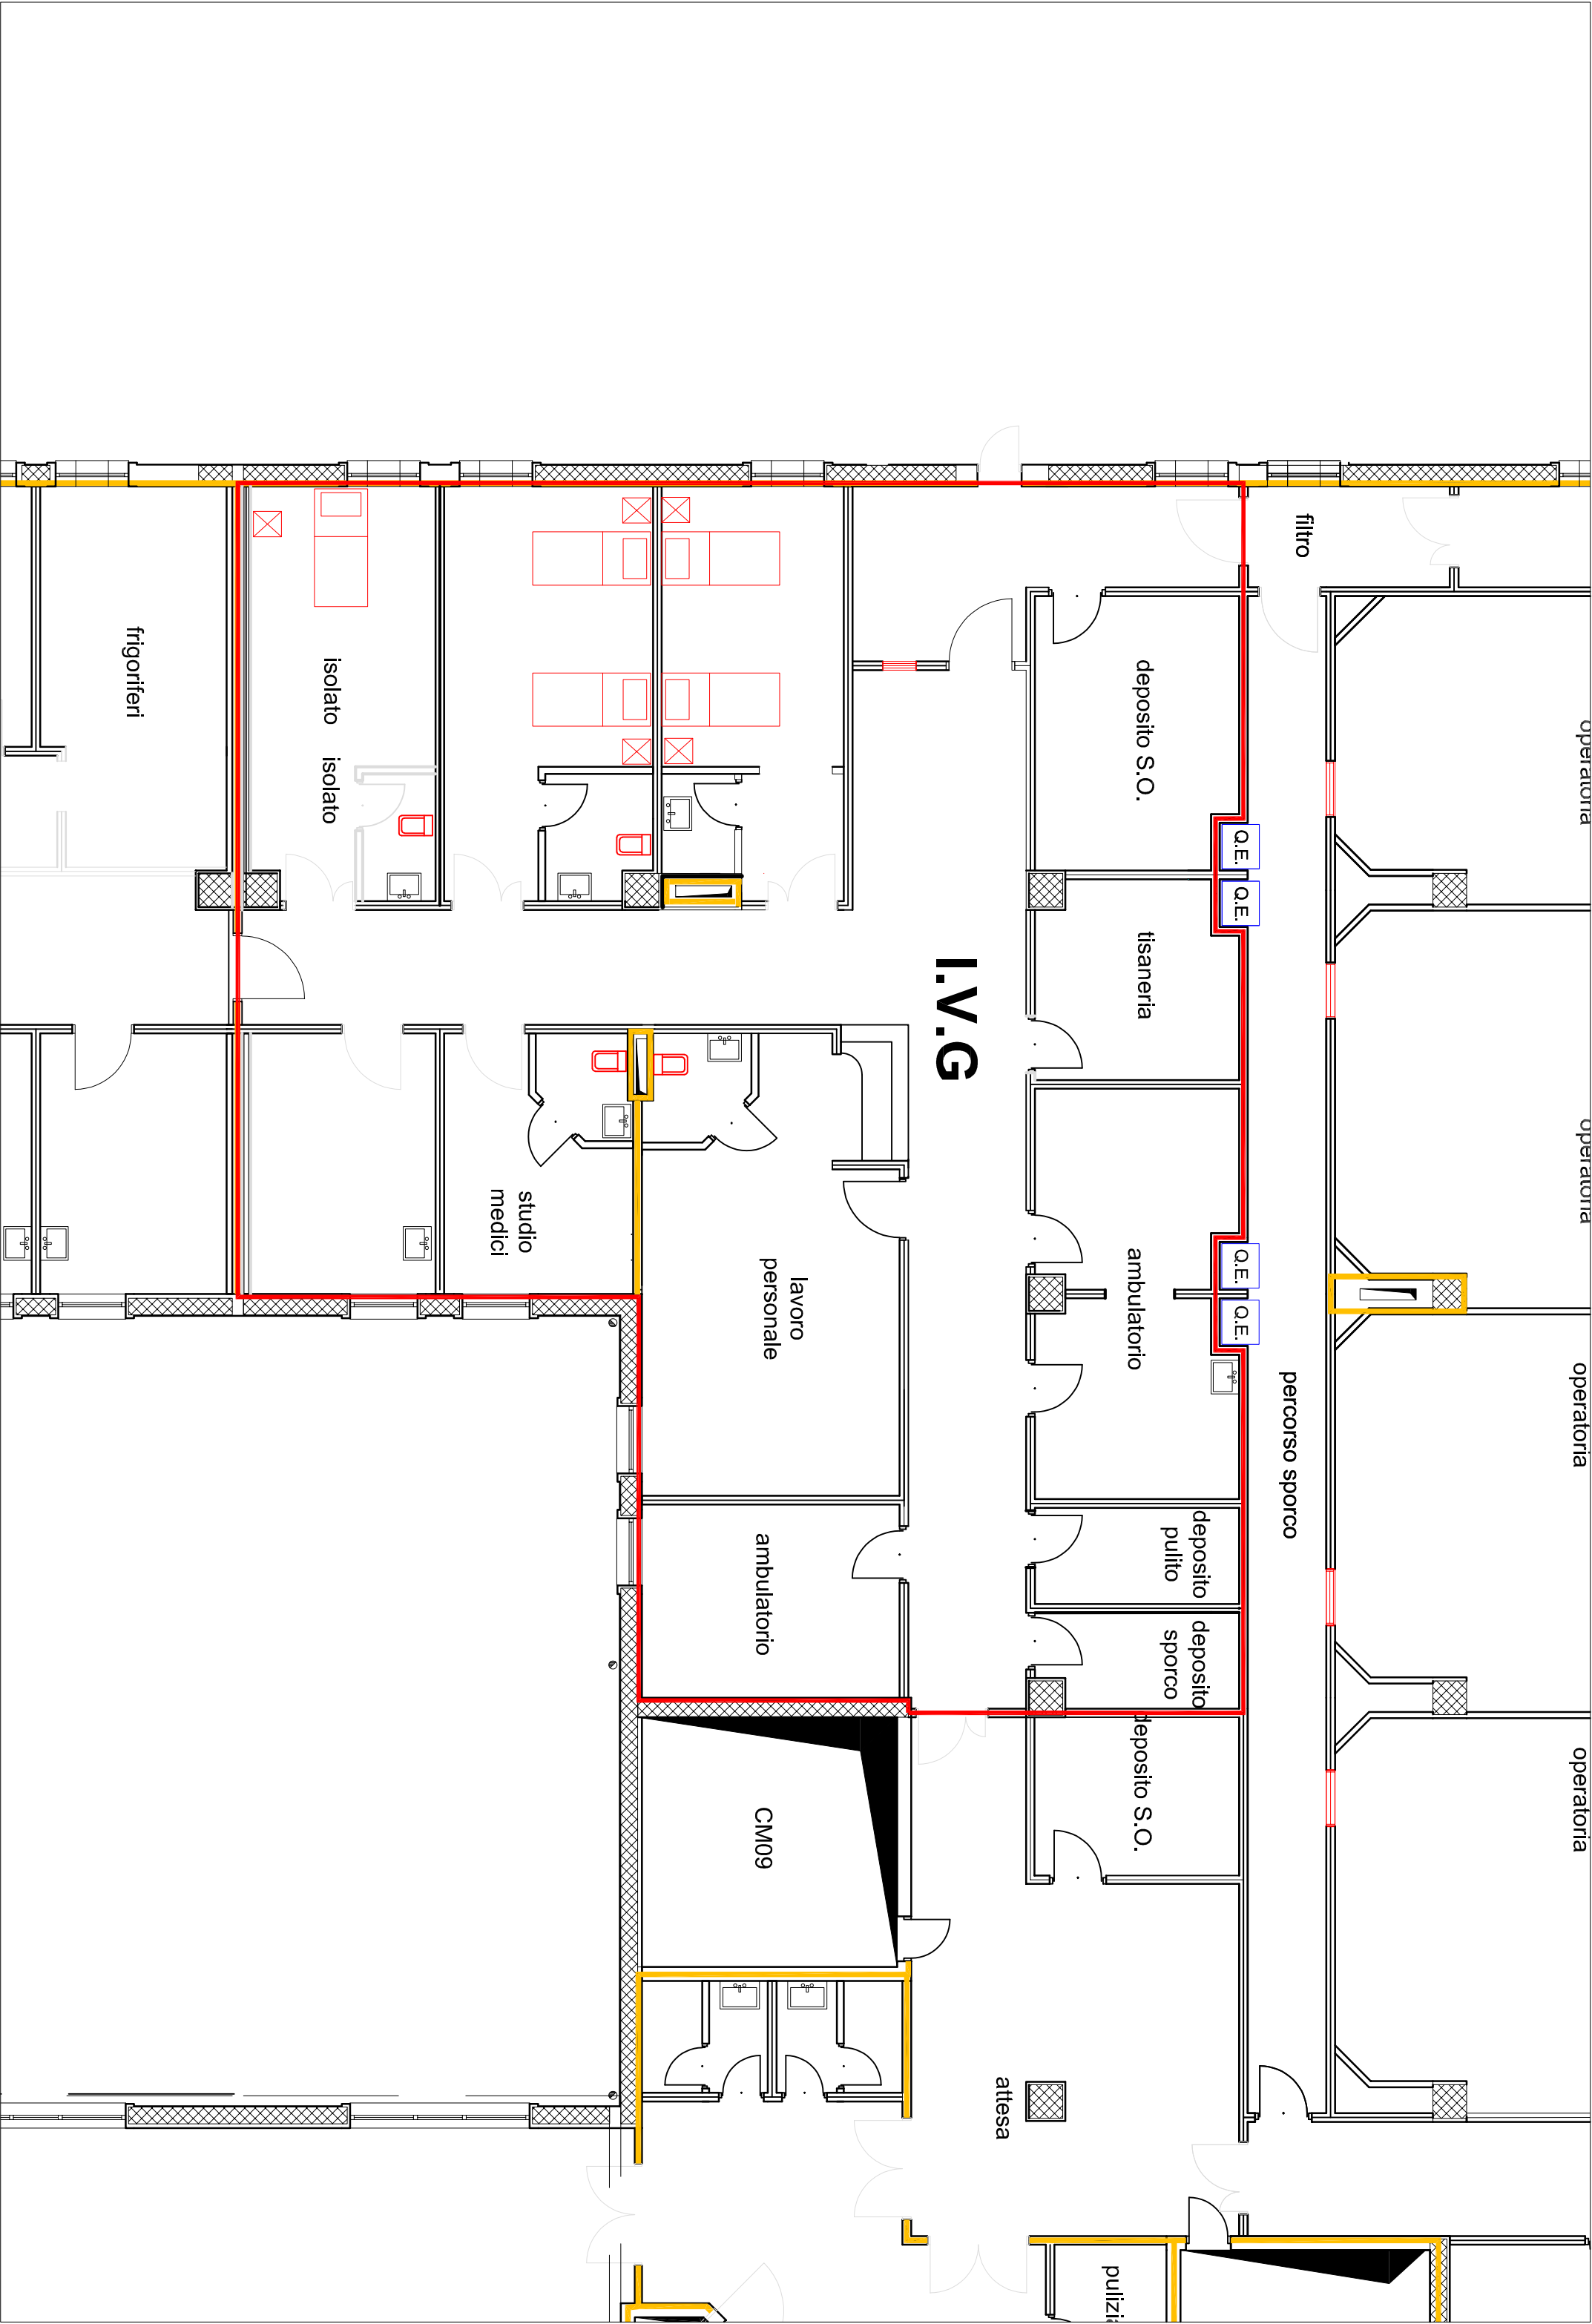

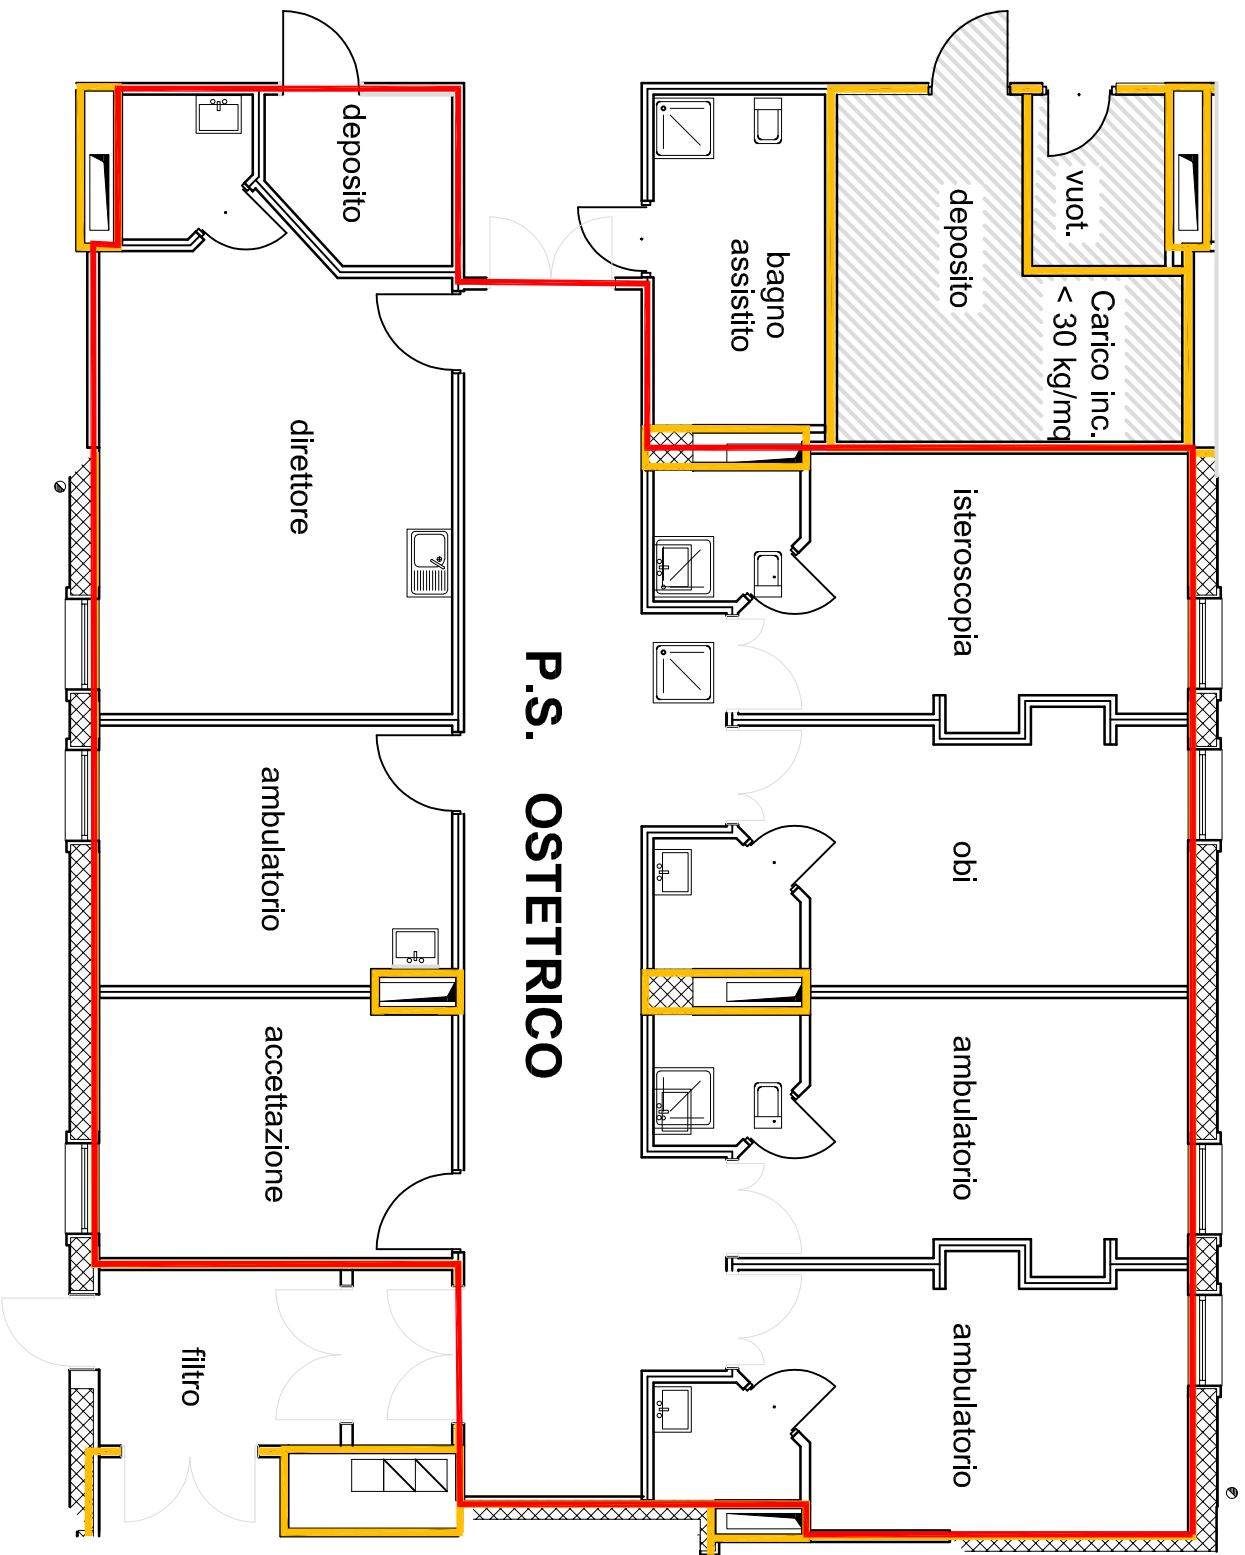


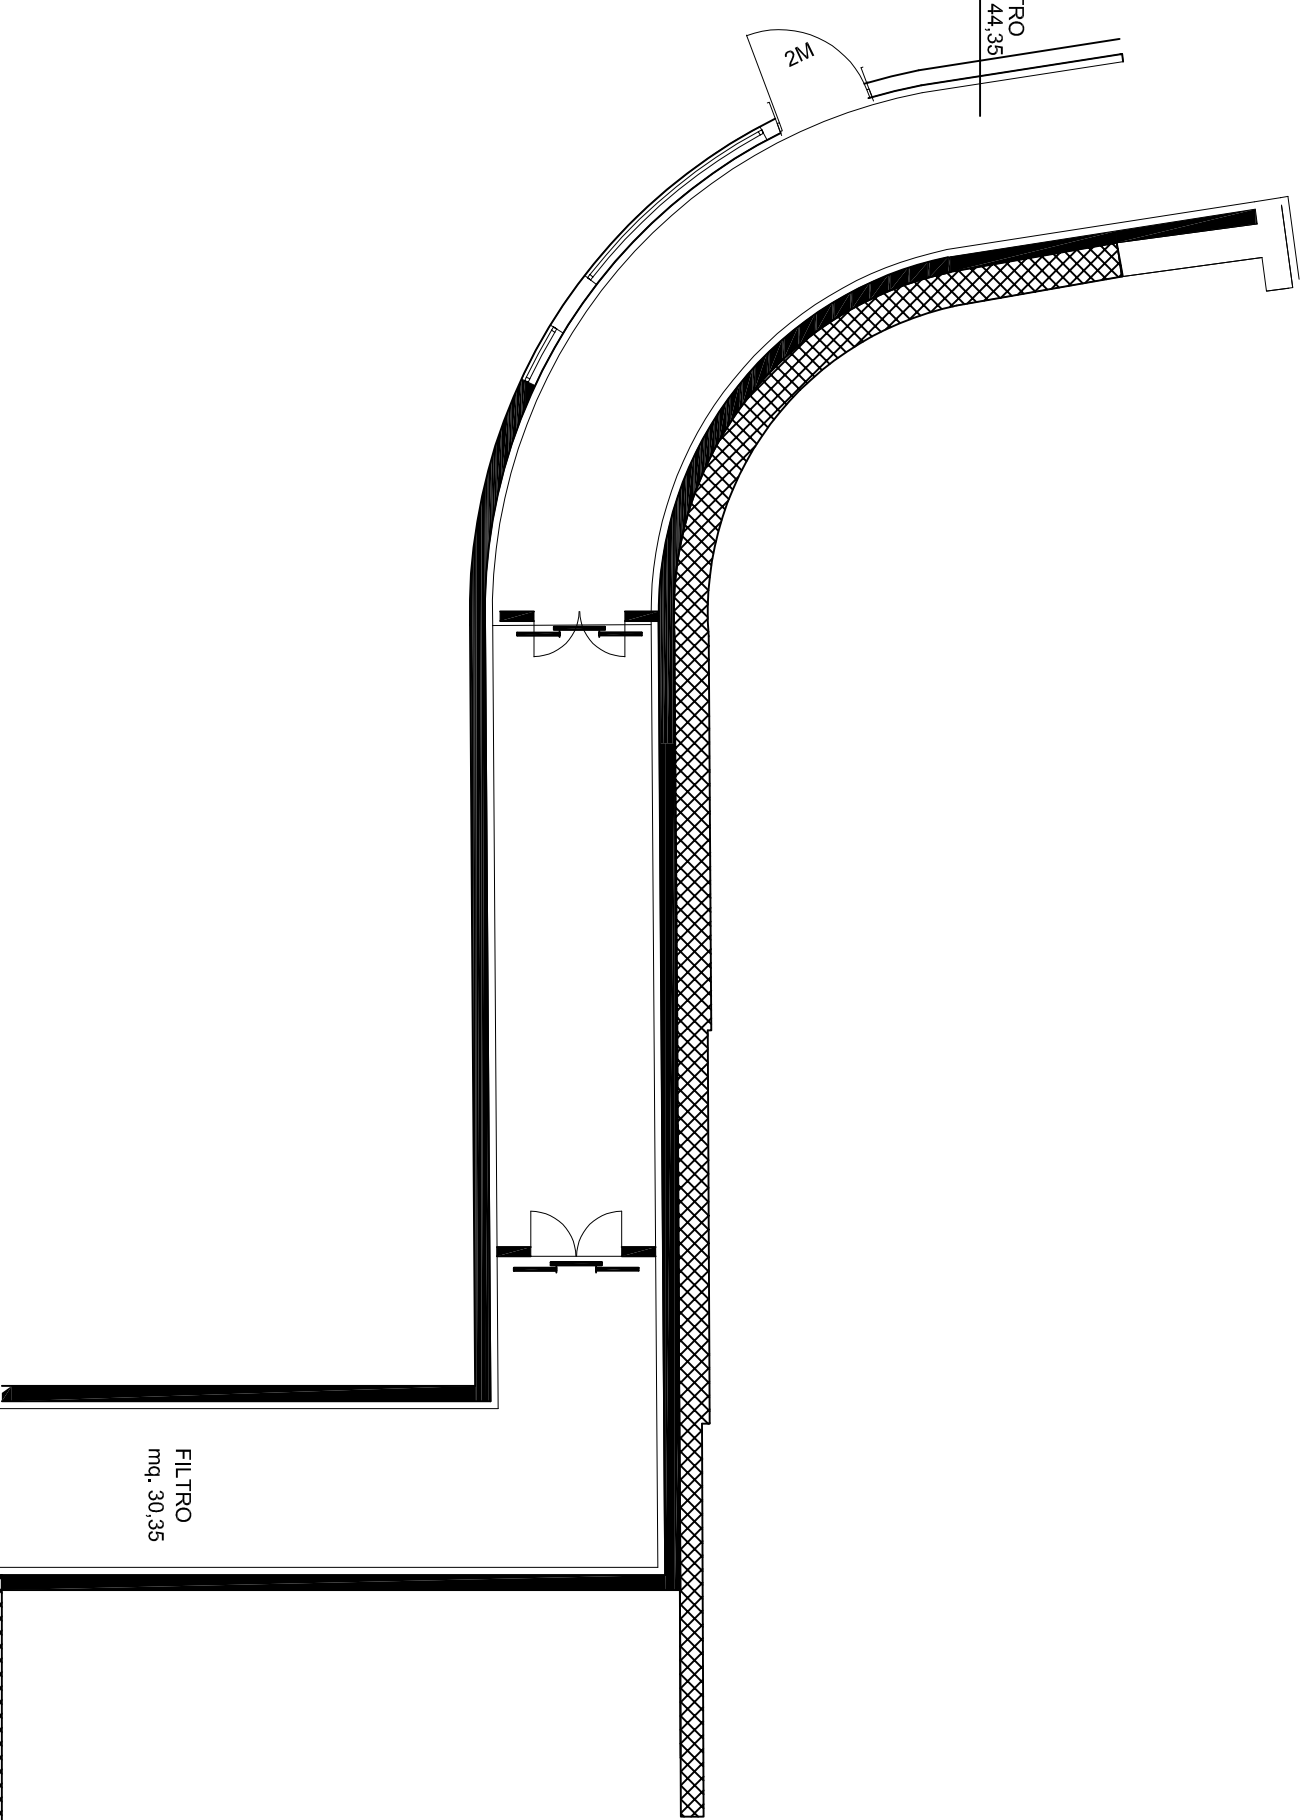

SPAZIO APERTO

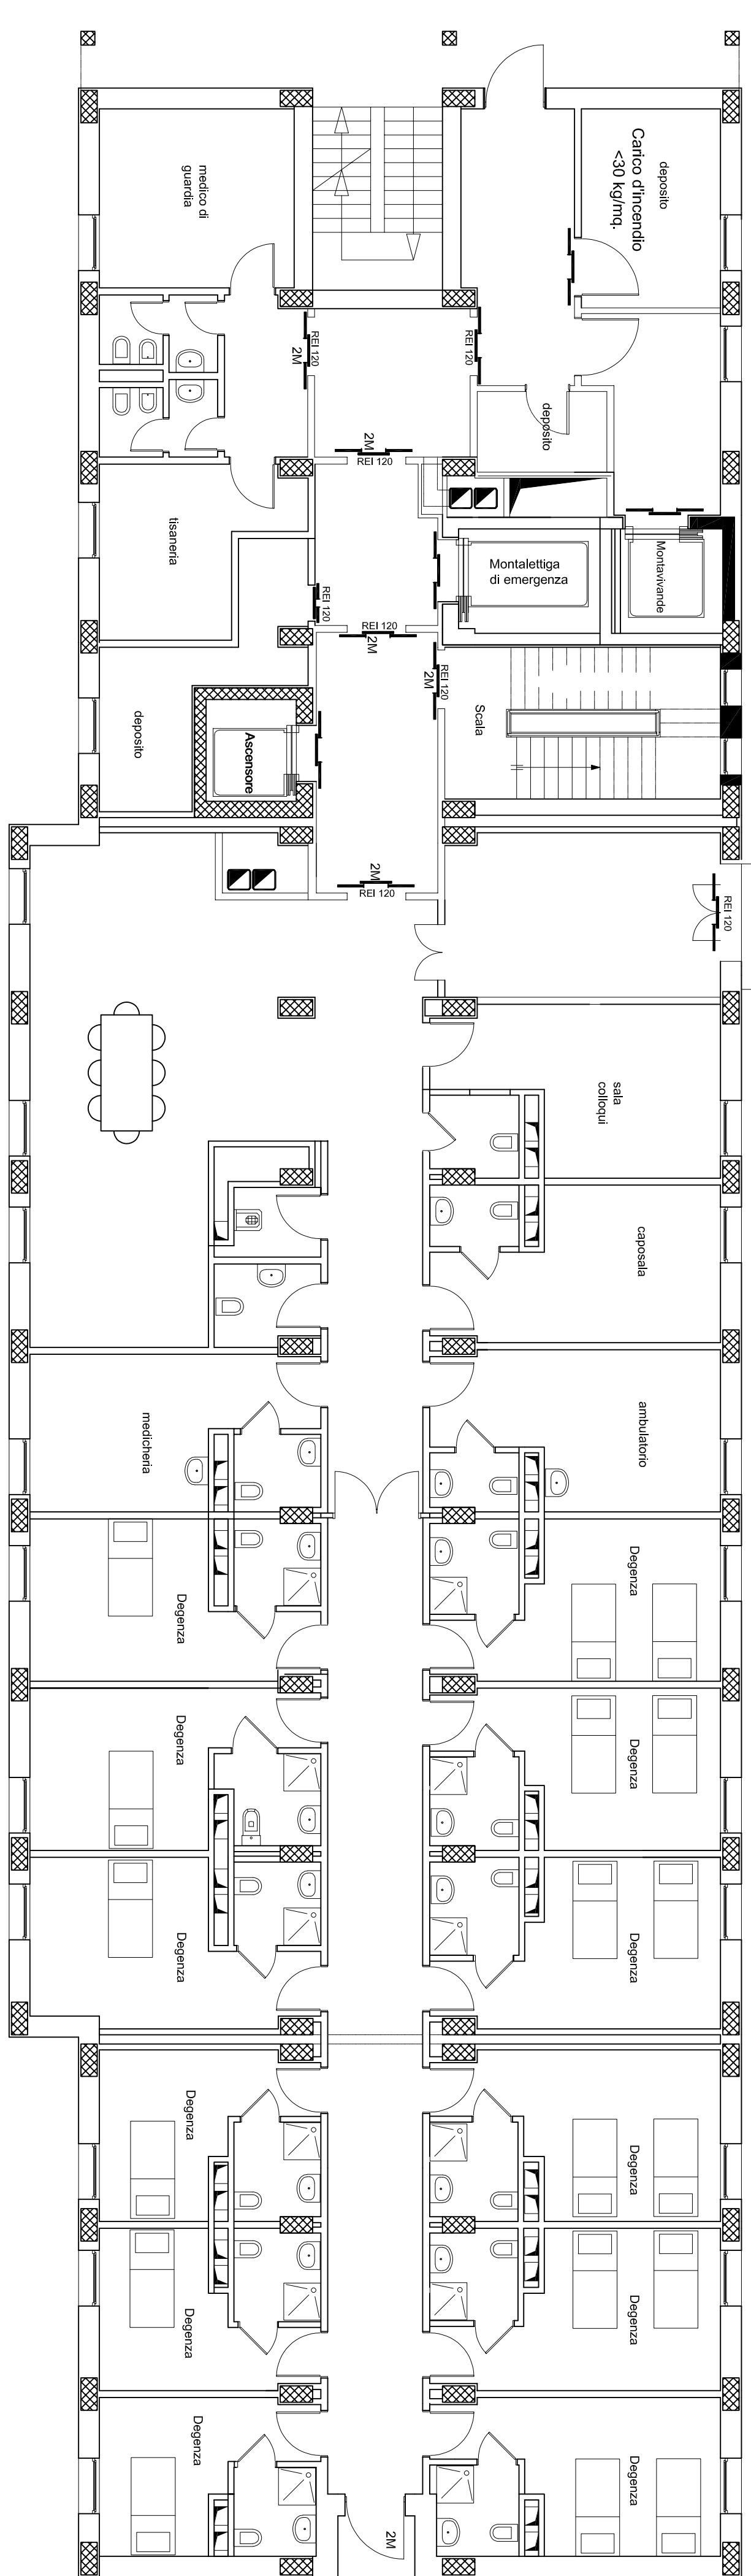

SPAZIO APERTO

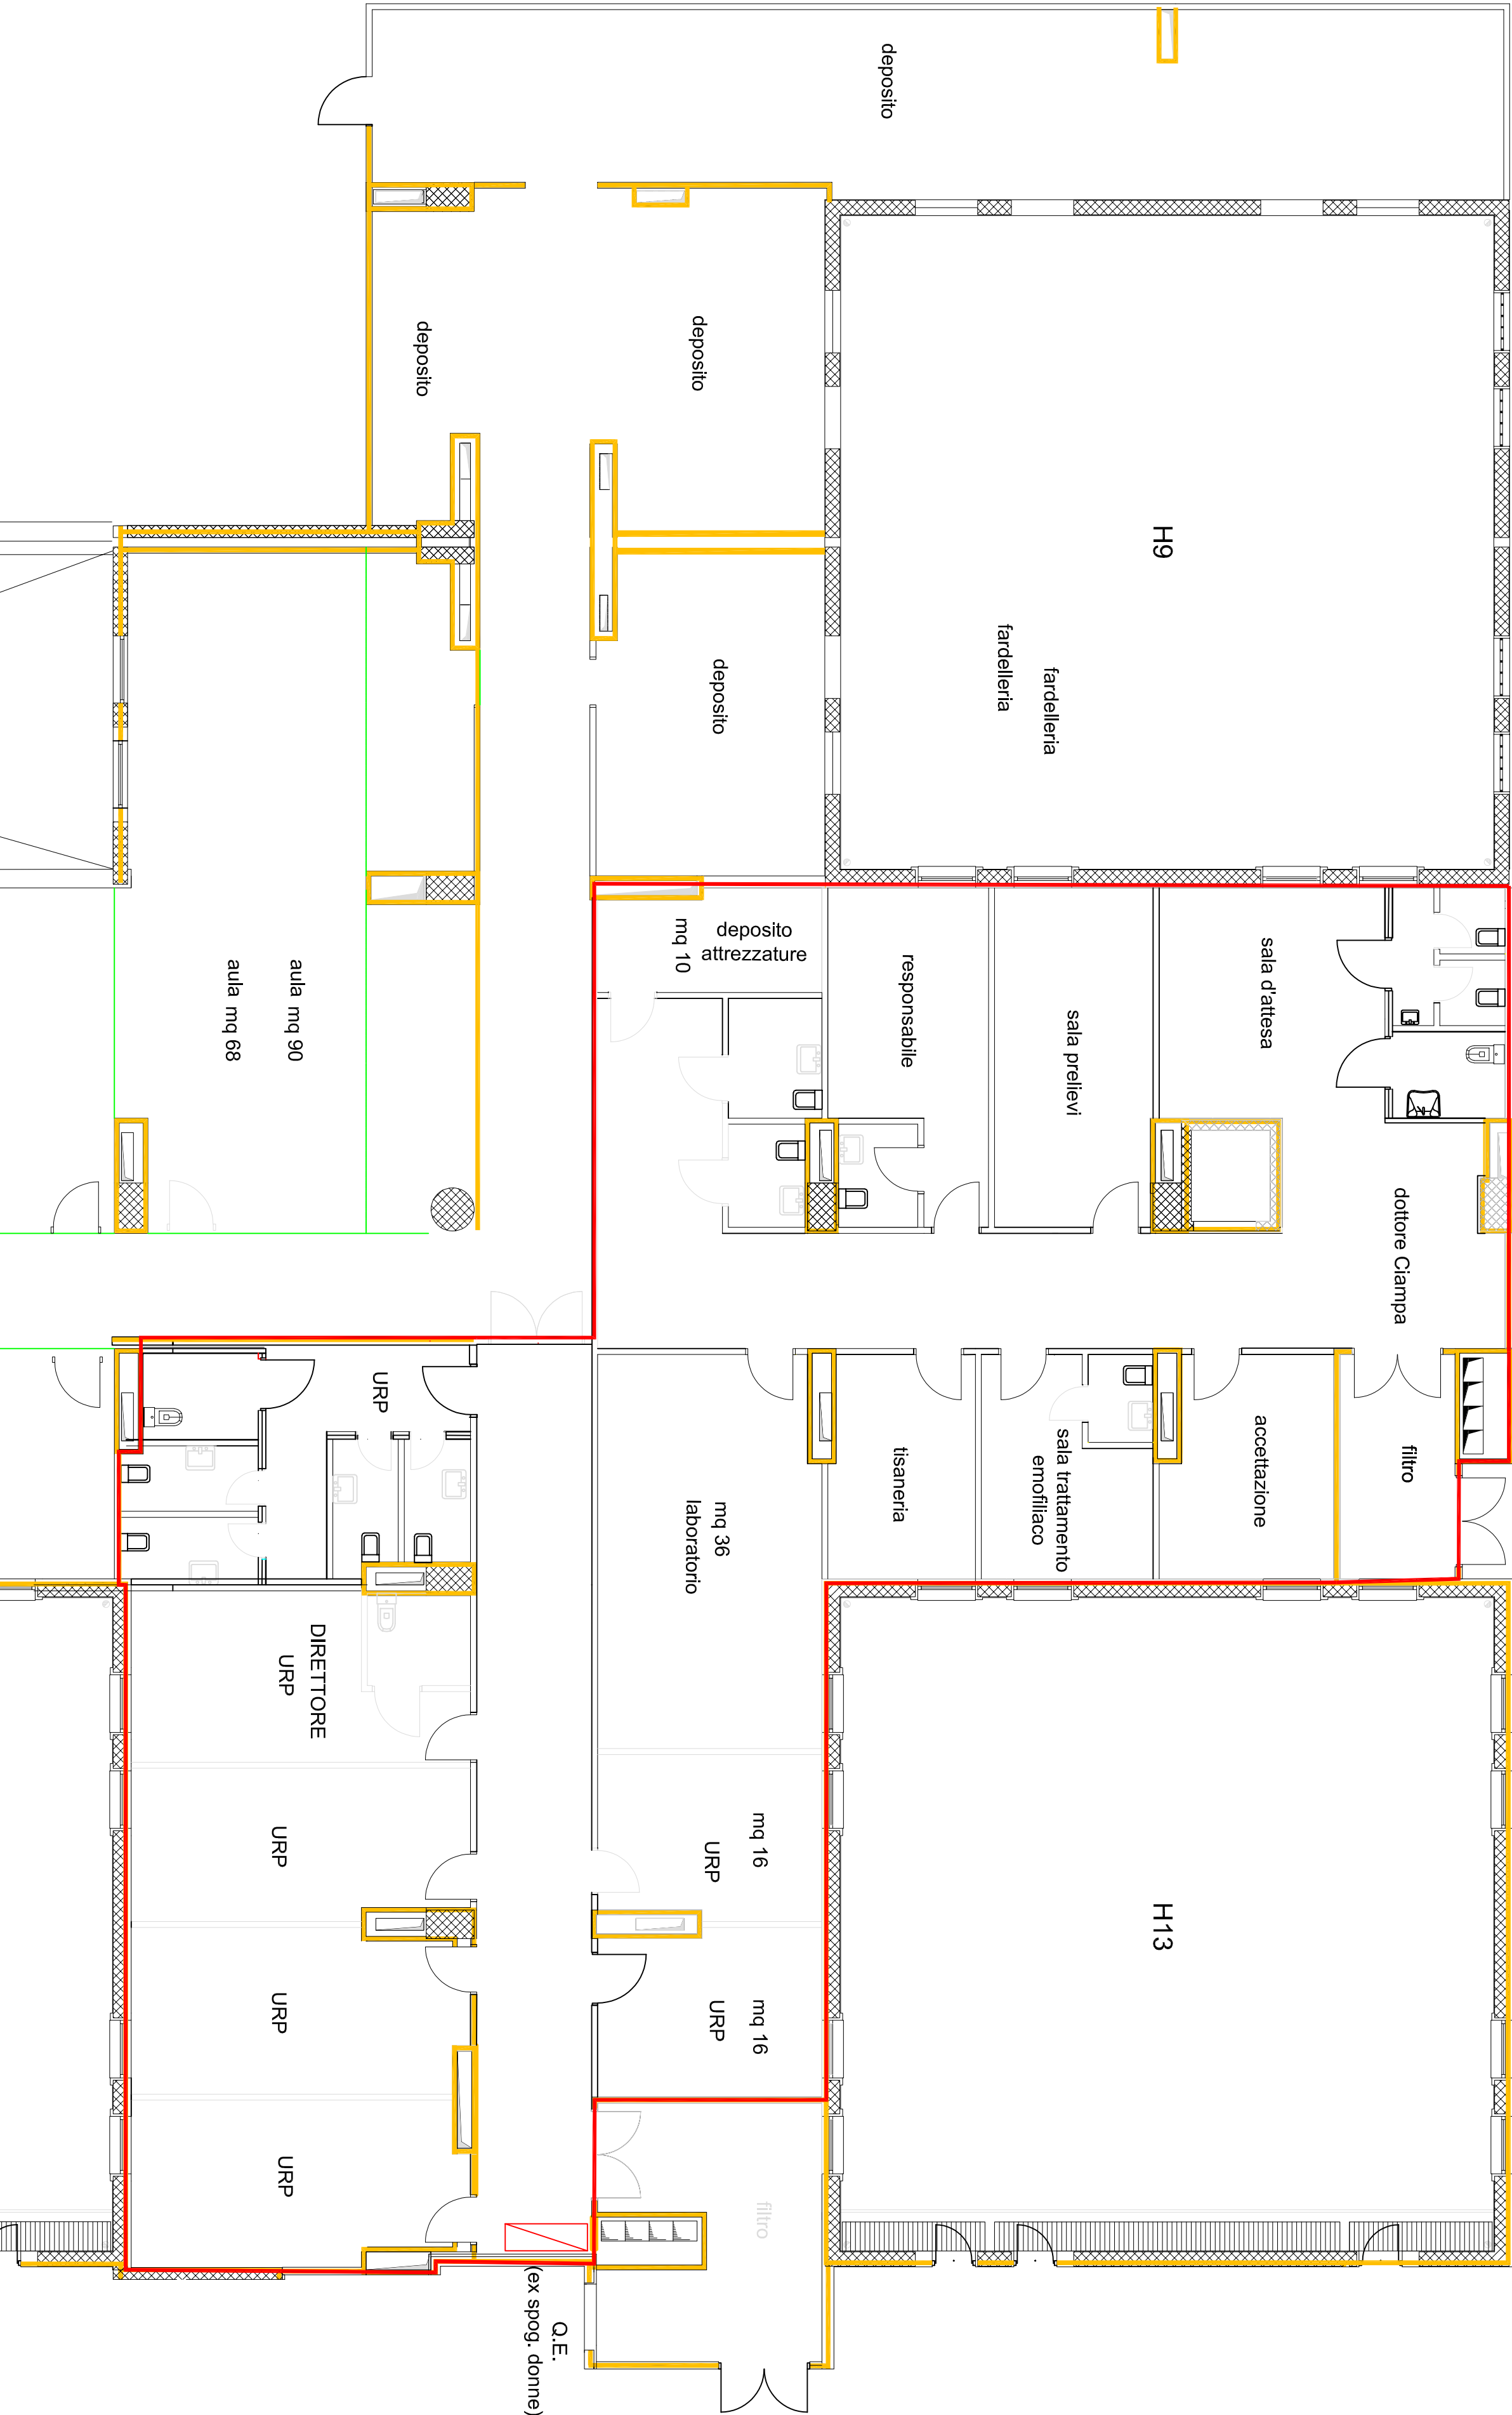

PROGETTO URP - CENTRO EMOSTASI



PROGETTO POLO DIDATTICO