



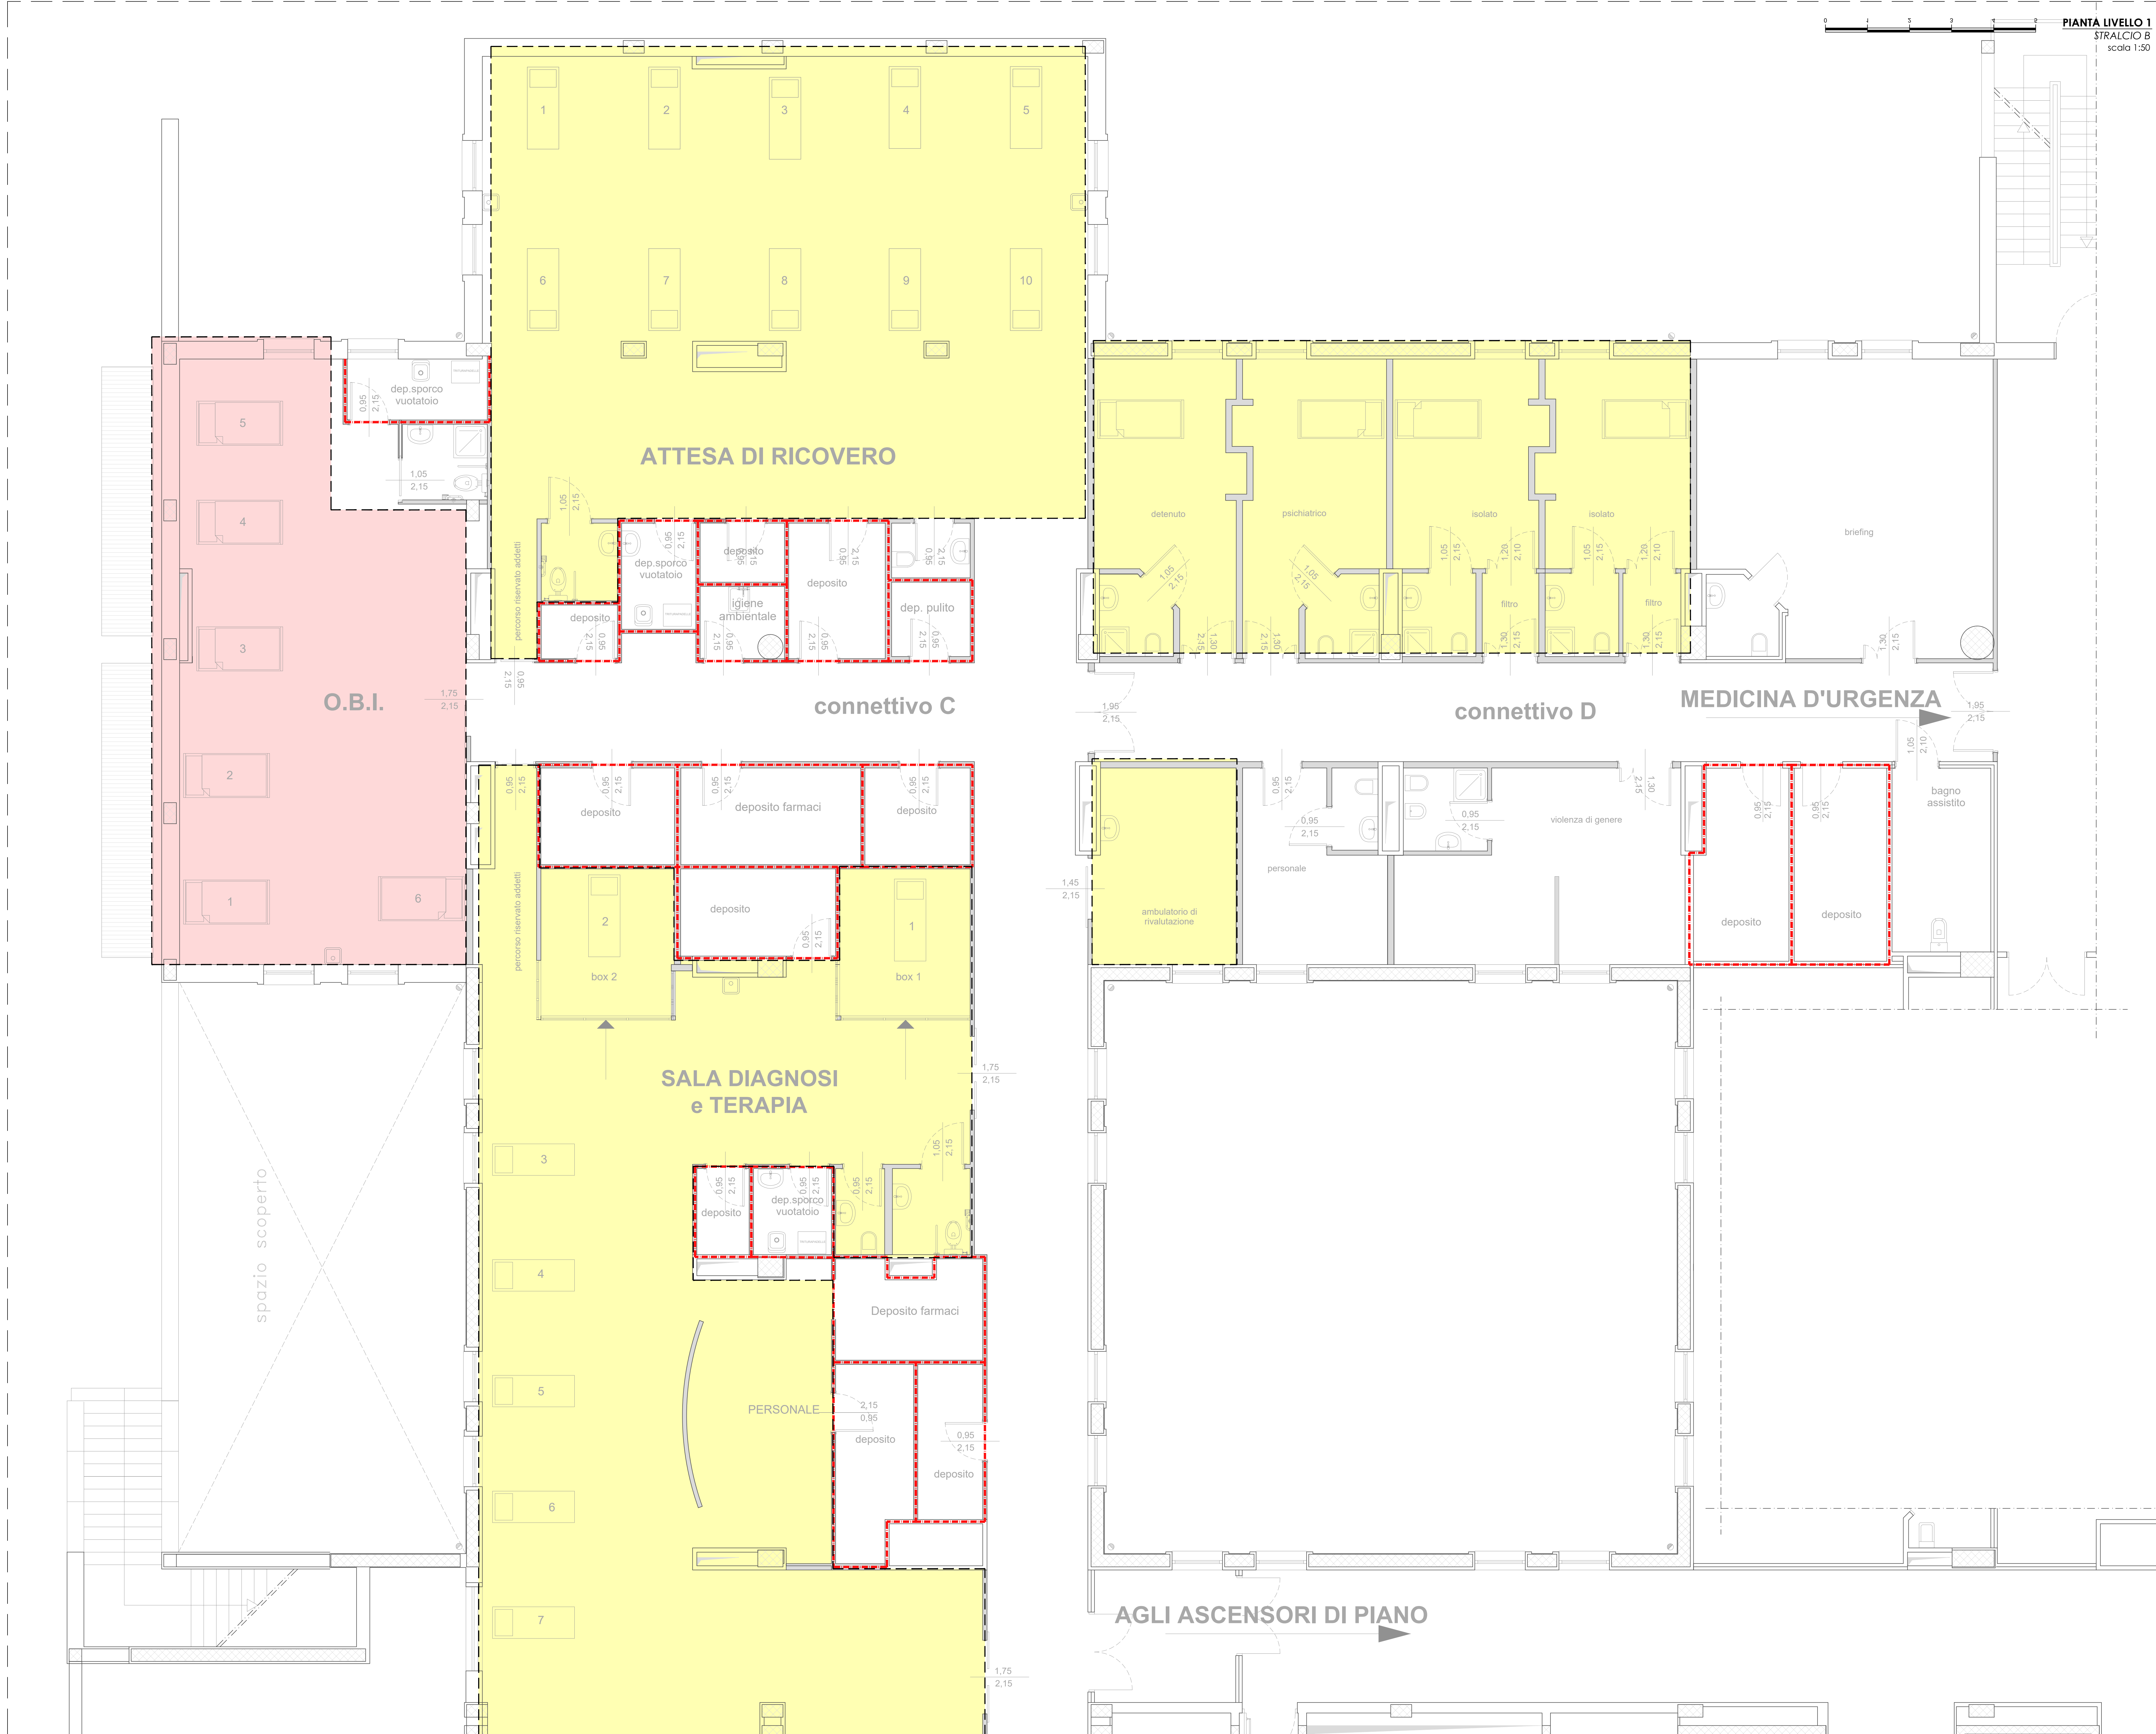

PIANTA LIVELLO 1
STRALCIO B
scala 1:50

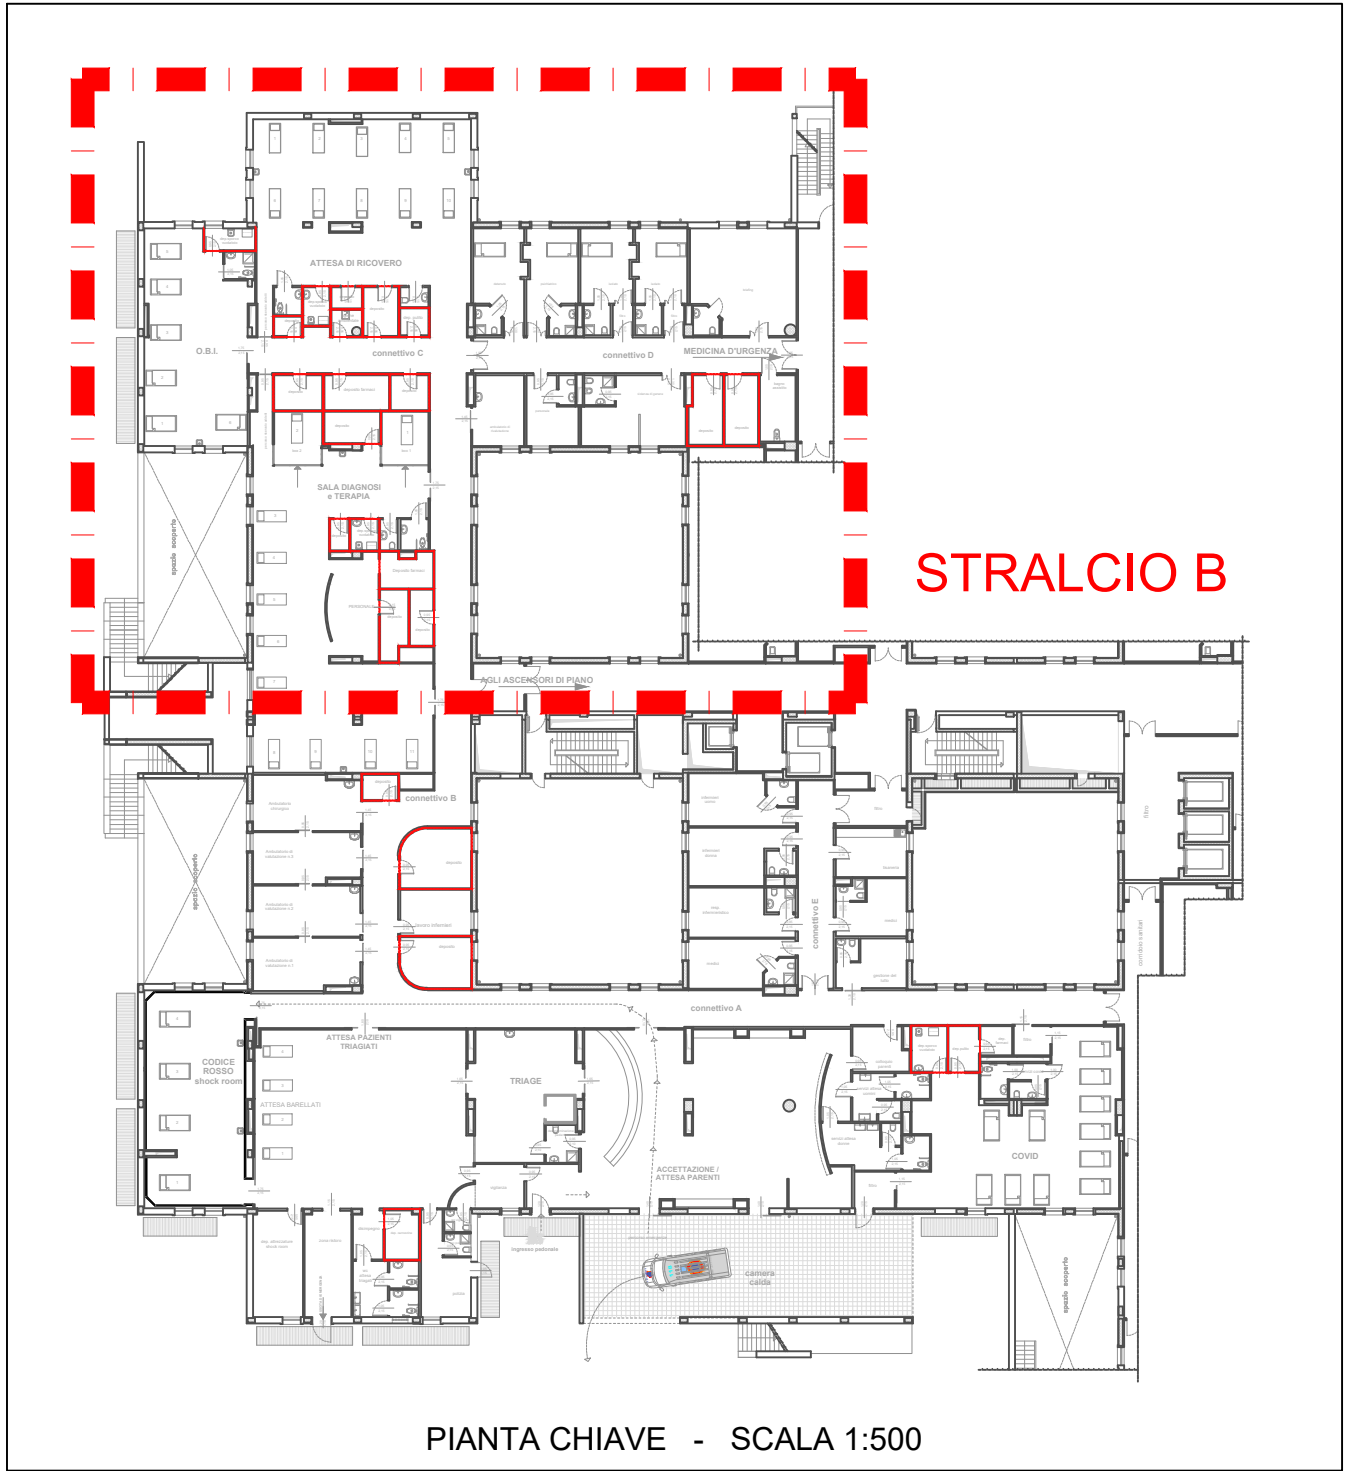

PIANTA CHIAVE - SCALA 1:500

LEGENDA SIMBOLI	
	LOCALE MEDICO GRUPPO 2 SECONDO CEI 64-8/7
	LOCALE MEDICO GRUPPO 1 SECONDO CEI 64-8/7



IE IMPIANTI ELETTRICI	
DIRETTORE SANITARIO: Dott. Rosario LANZETTA	APPROVATO:
DIRETTORE GENERALE: Dott. Renato PIZZUTI	
Avellino: Anno 2024	