
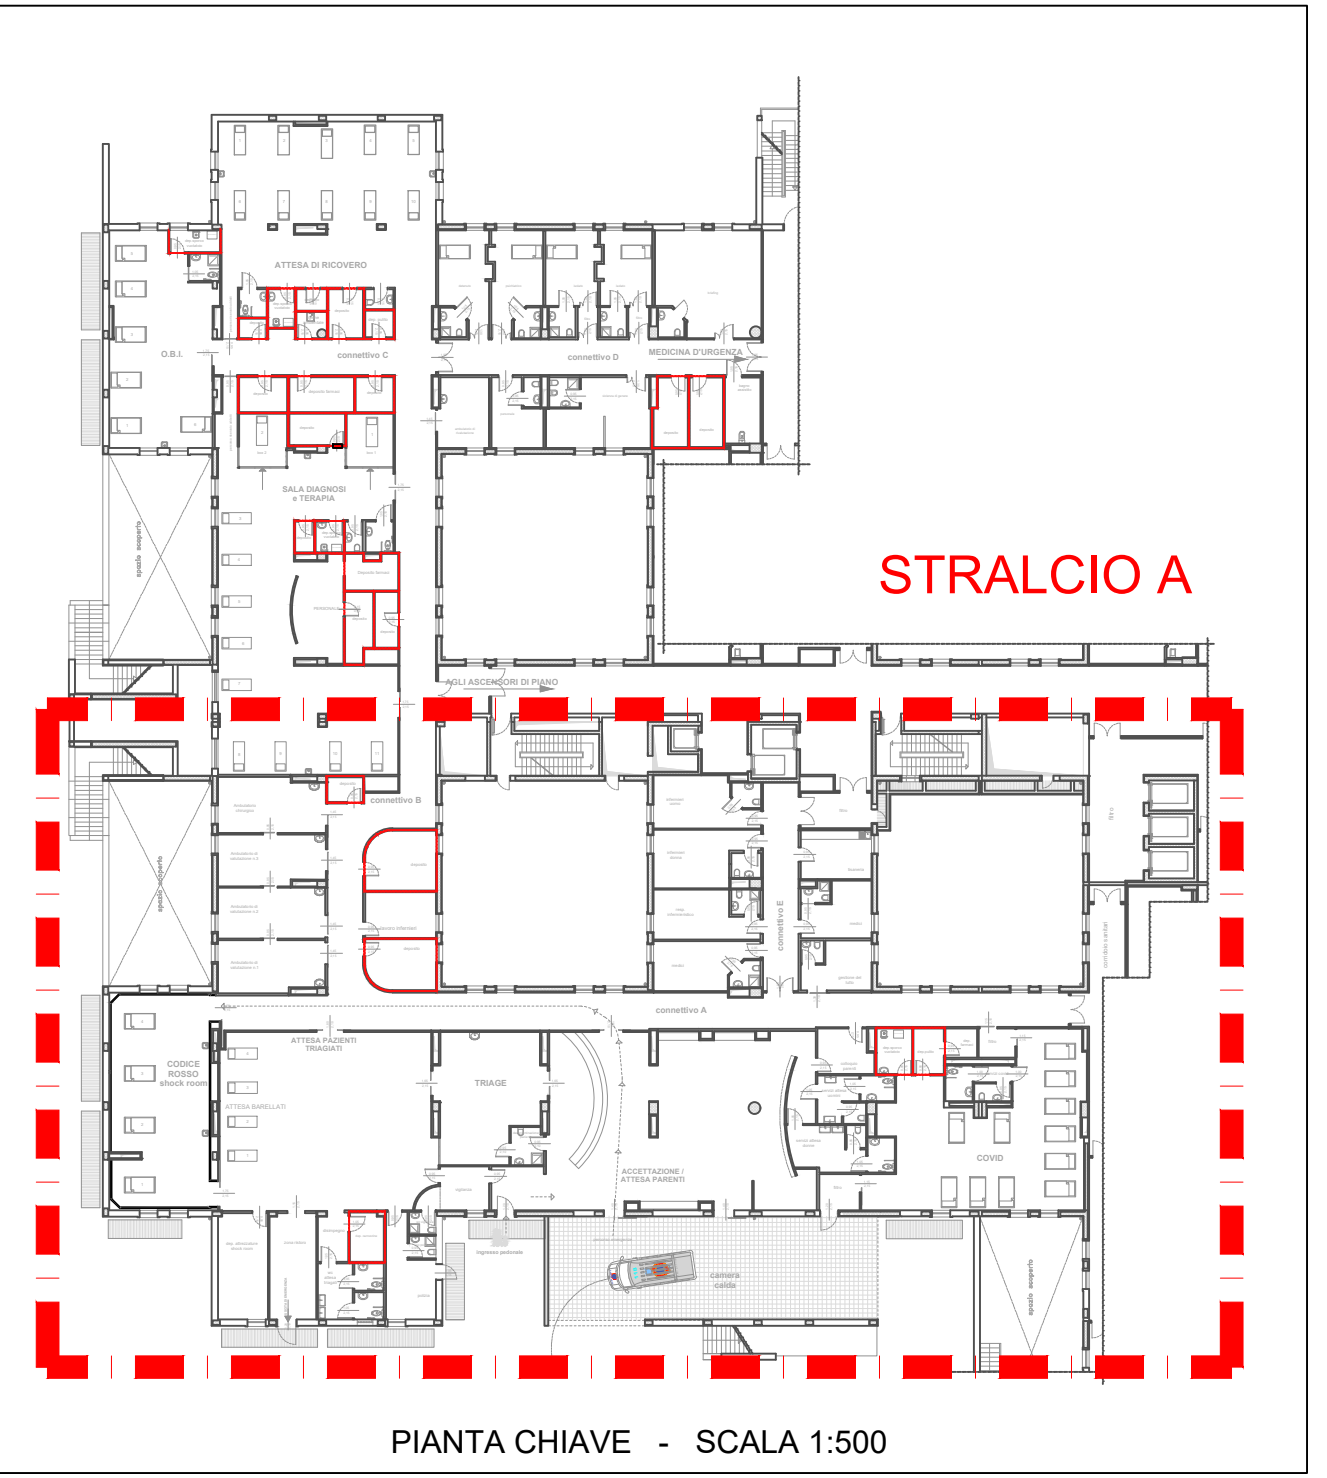
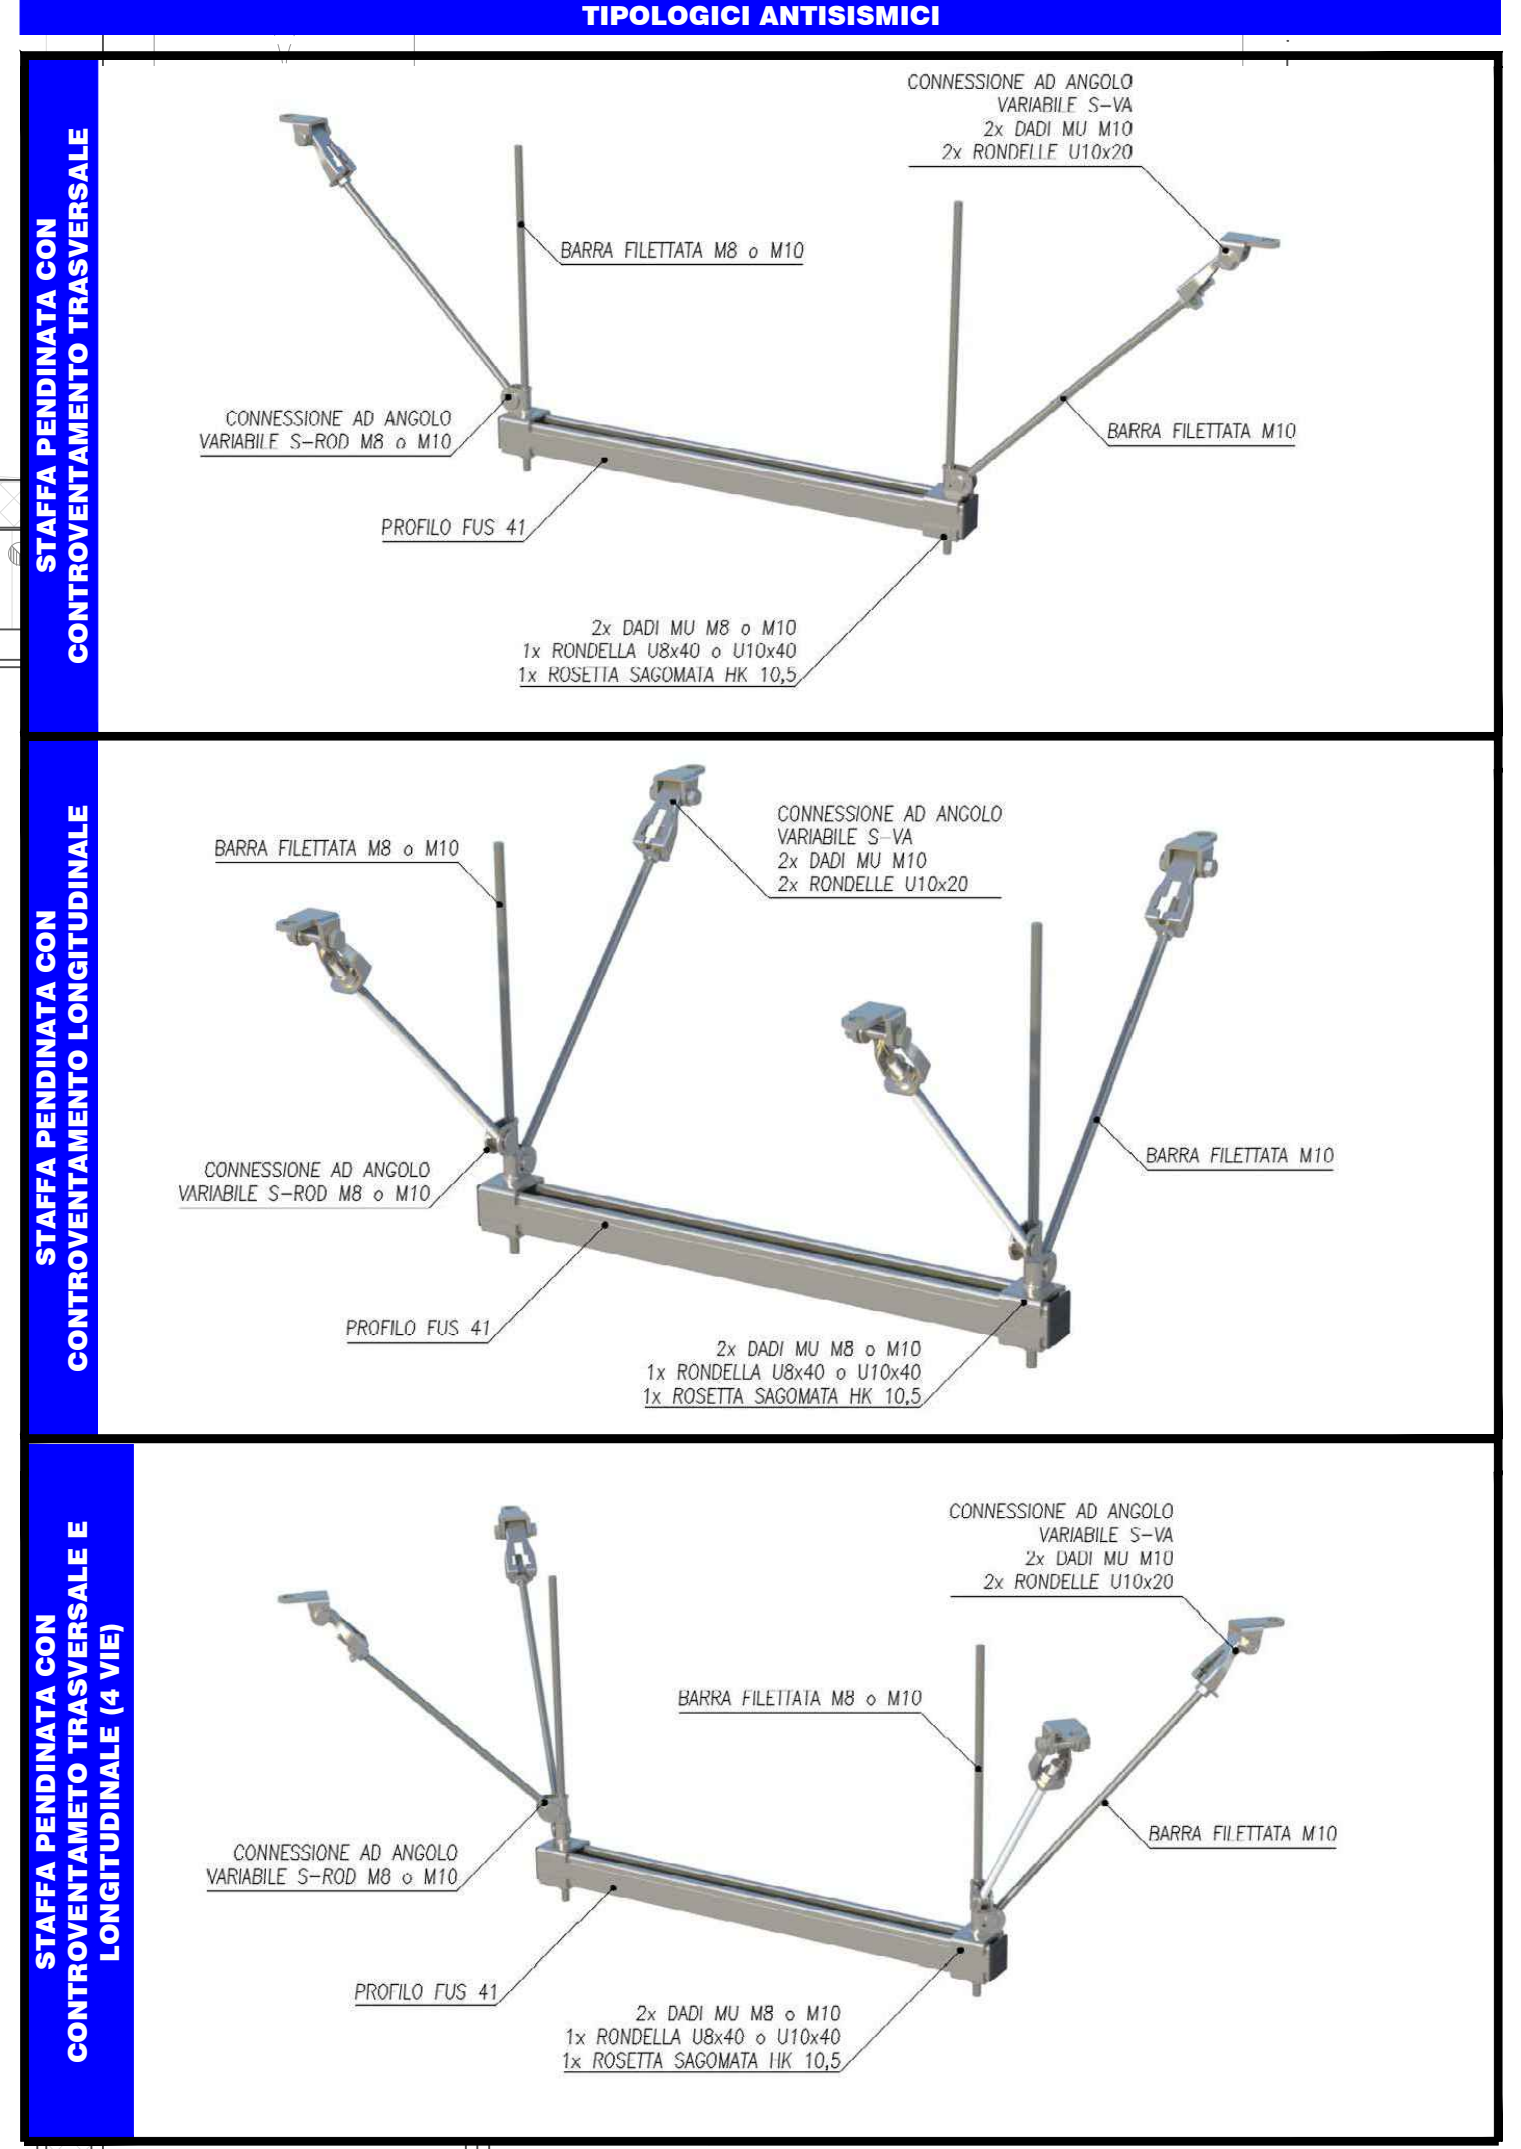


 

PASSERELLA PORTACAVI A BASE FORATA IN ACCIAIO ZINCATO CONFORME GLI EN 61077					
IMPIANTI	FINITURA	DN (LxH)	COPERTURA	SETTO SEPARATORE	SIMBOLO
SPECIALI	SENZODINAMICA	300x100	NO	SI	
ELETTRICI	SENZODINAMICA	300x100	NO	NO	

LEGENDA SIMBOLI	
	QUADRO ELETTRICO GENERALE PRONTO SOCCORSO
	QUADRO ELETTRICO AREA COVID
	QUADRO ELETTRICO LOCALE POLSIA
	QUADRO ELETTRICO AMBULATORIO 1
	QUADRO ELETTRICO AMBULATORIO 2
	QUADRO ELETTRICO AMBULATORIO 3
	QUADRO ELETTRICO AMBULATORIO CHIRURGIA
	QUADRO ELETTRICO LAVORO INFERMIERI
	QUADRO ELETTRICO UFFICIO MEDIO
	QUADRO ELETTRICO OPERAIORE CODICE ROSSO
	BACK DATA SECONDARIO 2
	BACK DATA PRINCIPALE

SAN GIUSEPPE MOSCATI - AVELLINO
AZIENDA OSPEDALIERA DI RILEVATO NAZIONALE E DI AIDIA SPECIALITA
COMUNE DI AVELLINO
Adeguamento e ampliamento del Pronto Soccorso presso
l'ospedale Moscati di Avellino.
CUP: C34E20003100001

PROGETTO ESECUTIVO

PROGETTISTA, DIRETTORE DEI LAVORI E
COORDINATORE DELLA SICUREZZA IN
FASE DI PROGETTAZIONE (CSP):
arch. Gerardo Castelli

RESPONSABILE DEL PROGETTO:
Ing. Sergio CASARELLA

PROGETTO:
PIANTA LIVELLO 1 - STRALCIO A
PIANIMETRIA DISTRIBUZIONE ELETTRICA
PRINCIPALE
1:50

IE **IMPIANTI ELETTRICI**

DIRETTORE SANITARIO:
Dot. Rosario LANZETTA

DIRETTORE GENERALE:
Dot. Renato PIZZUTI

APPROVATO:

Avellino, Anno 2024