
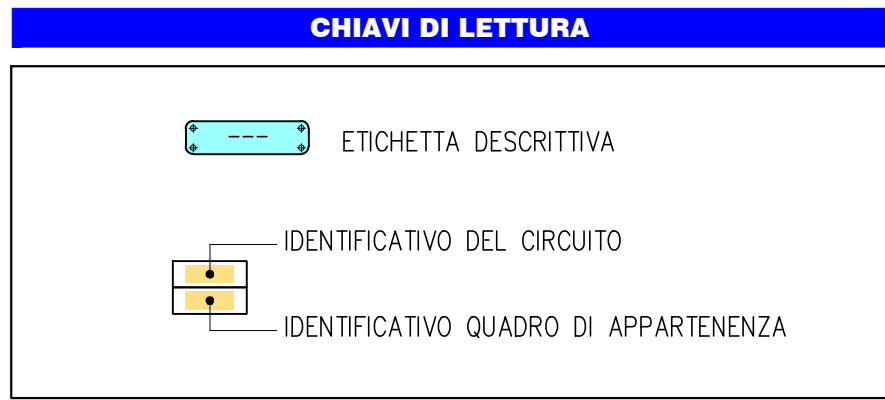
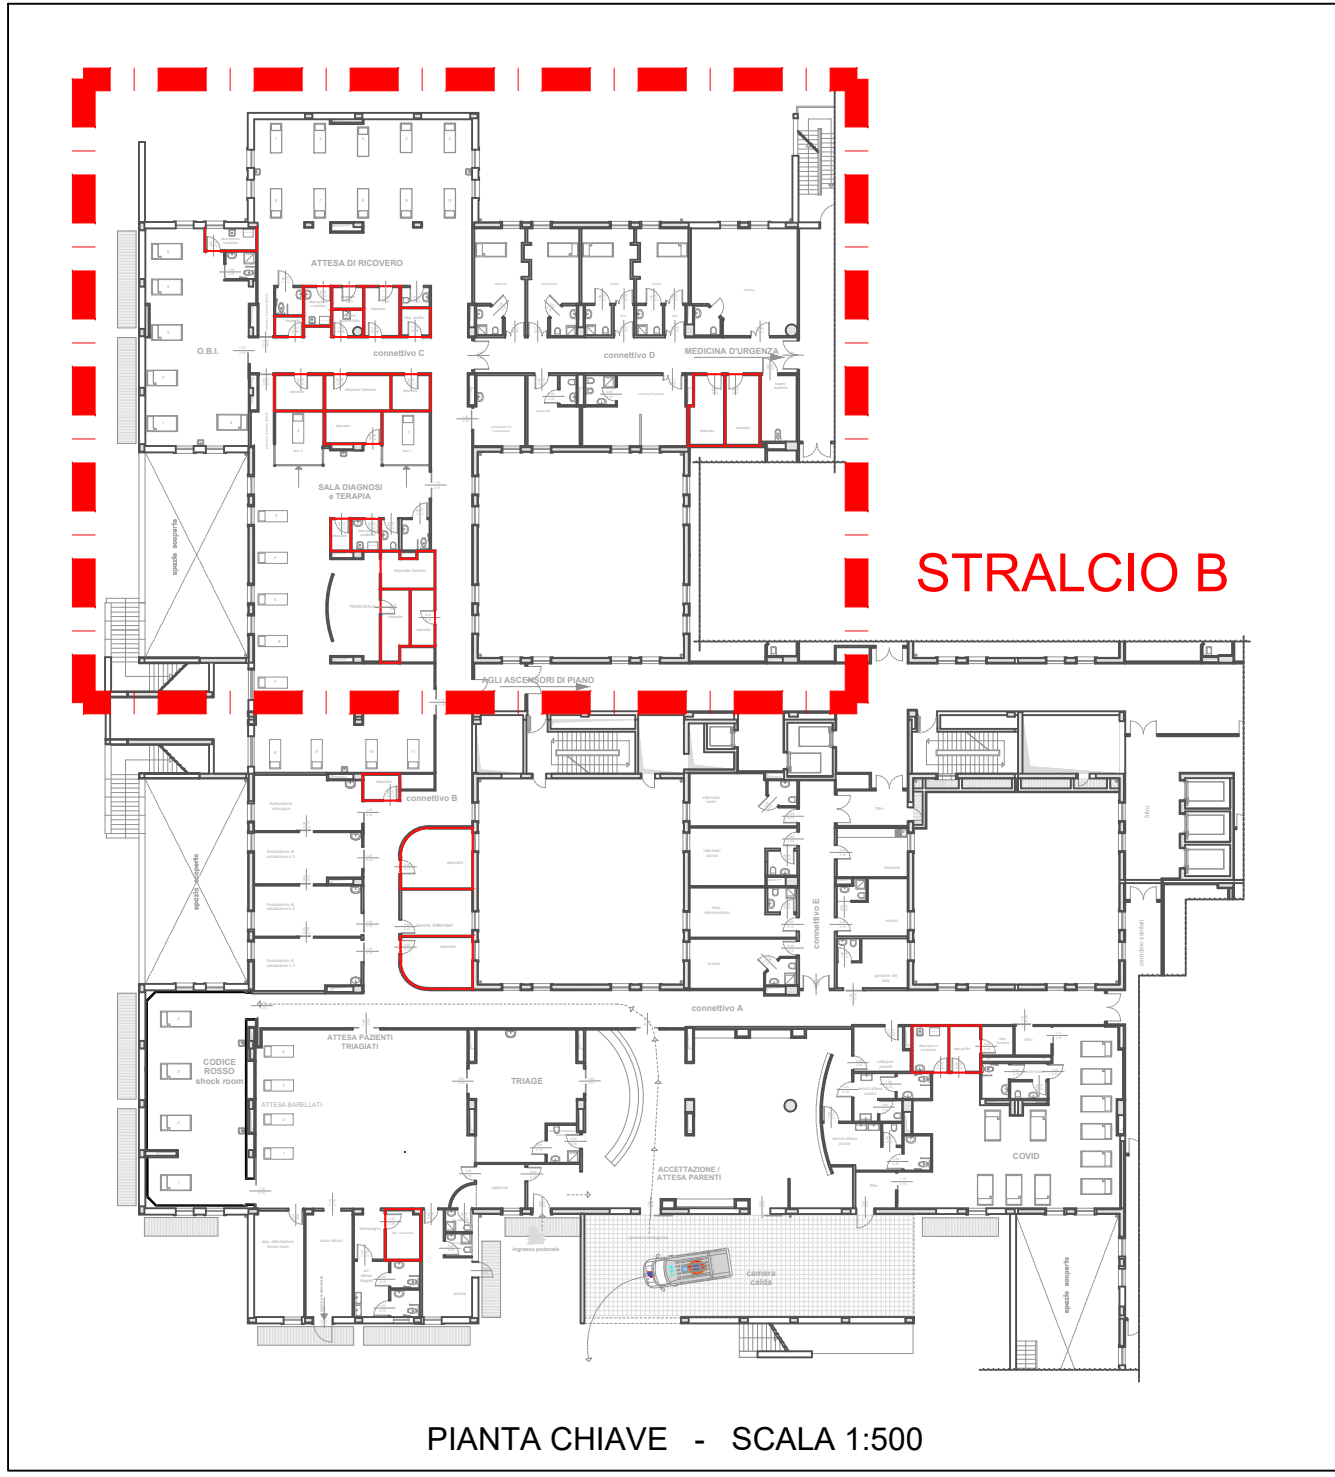


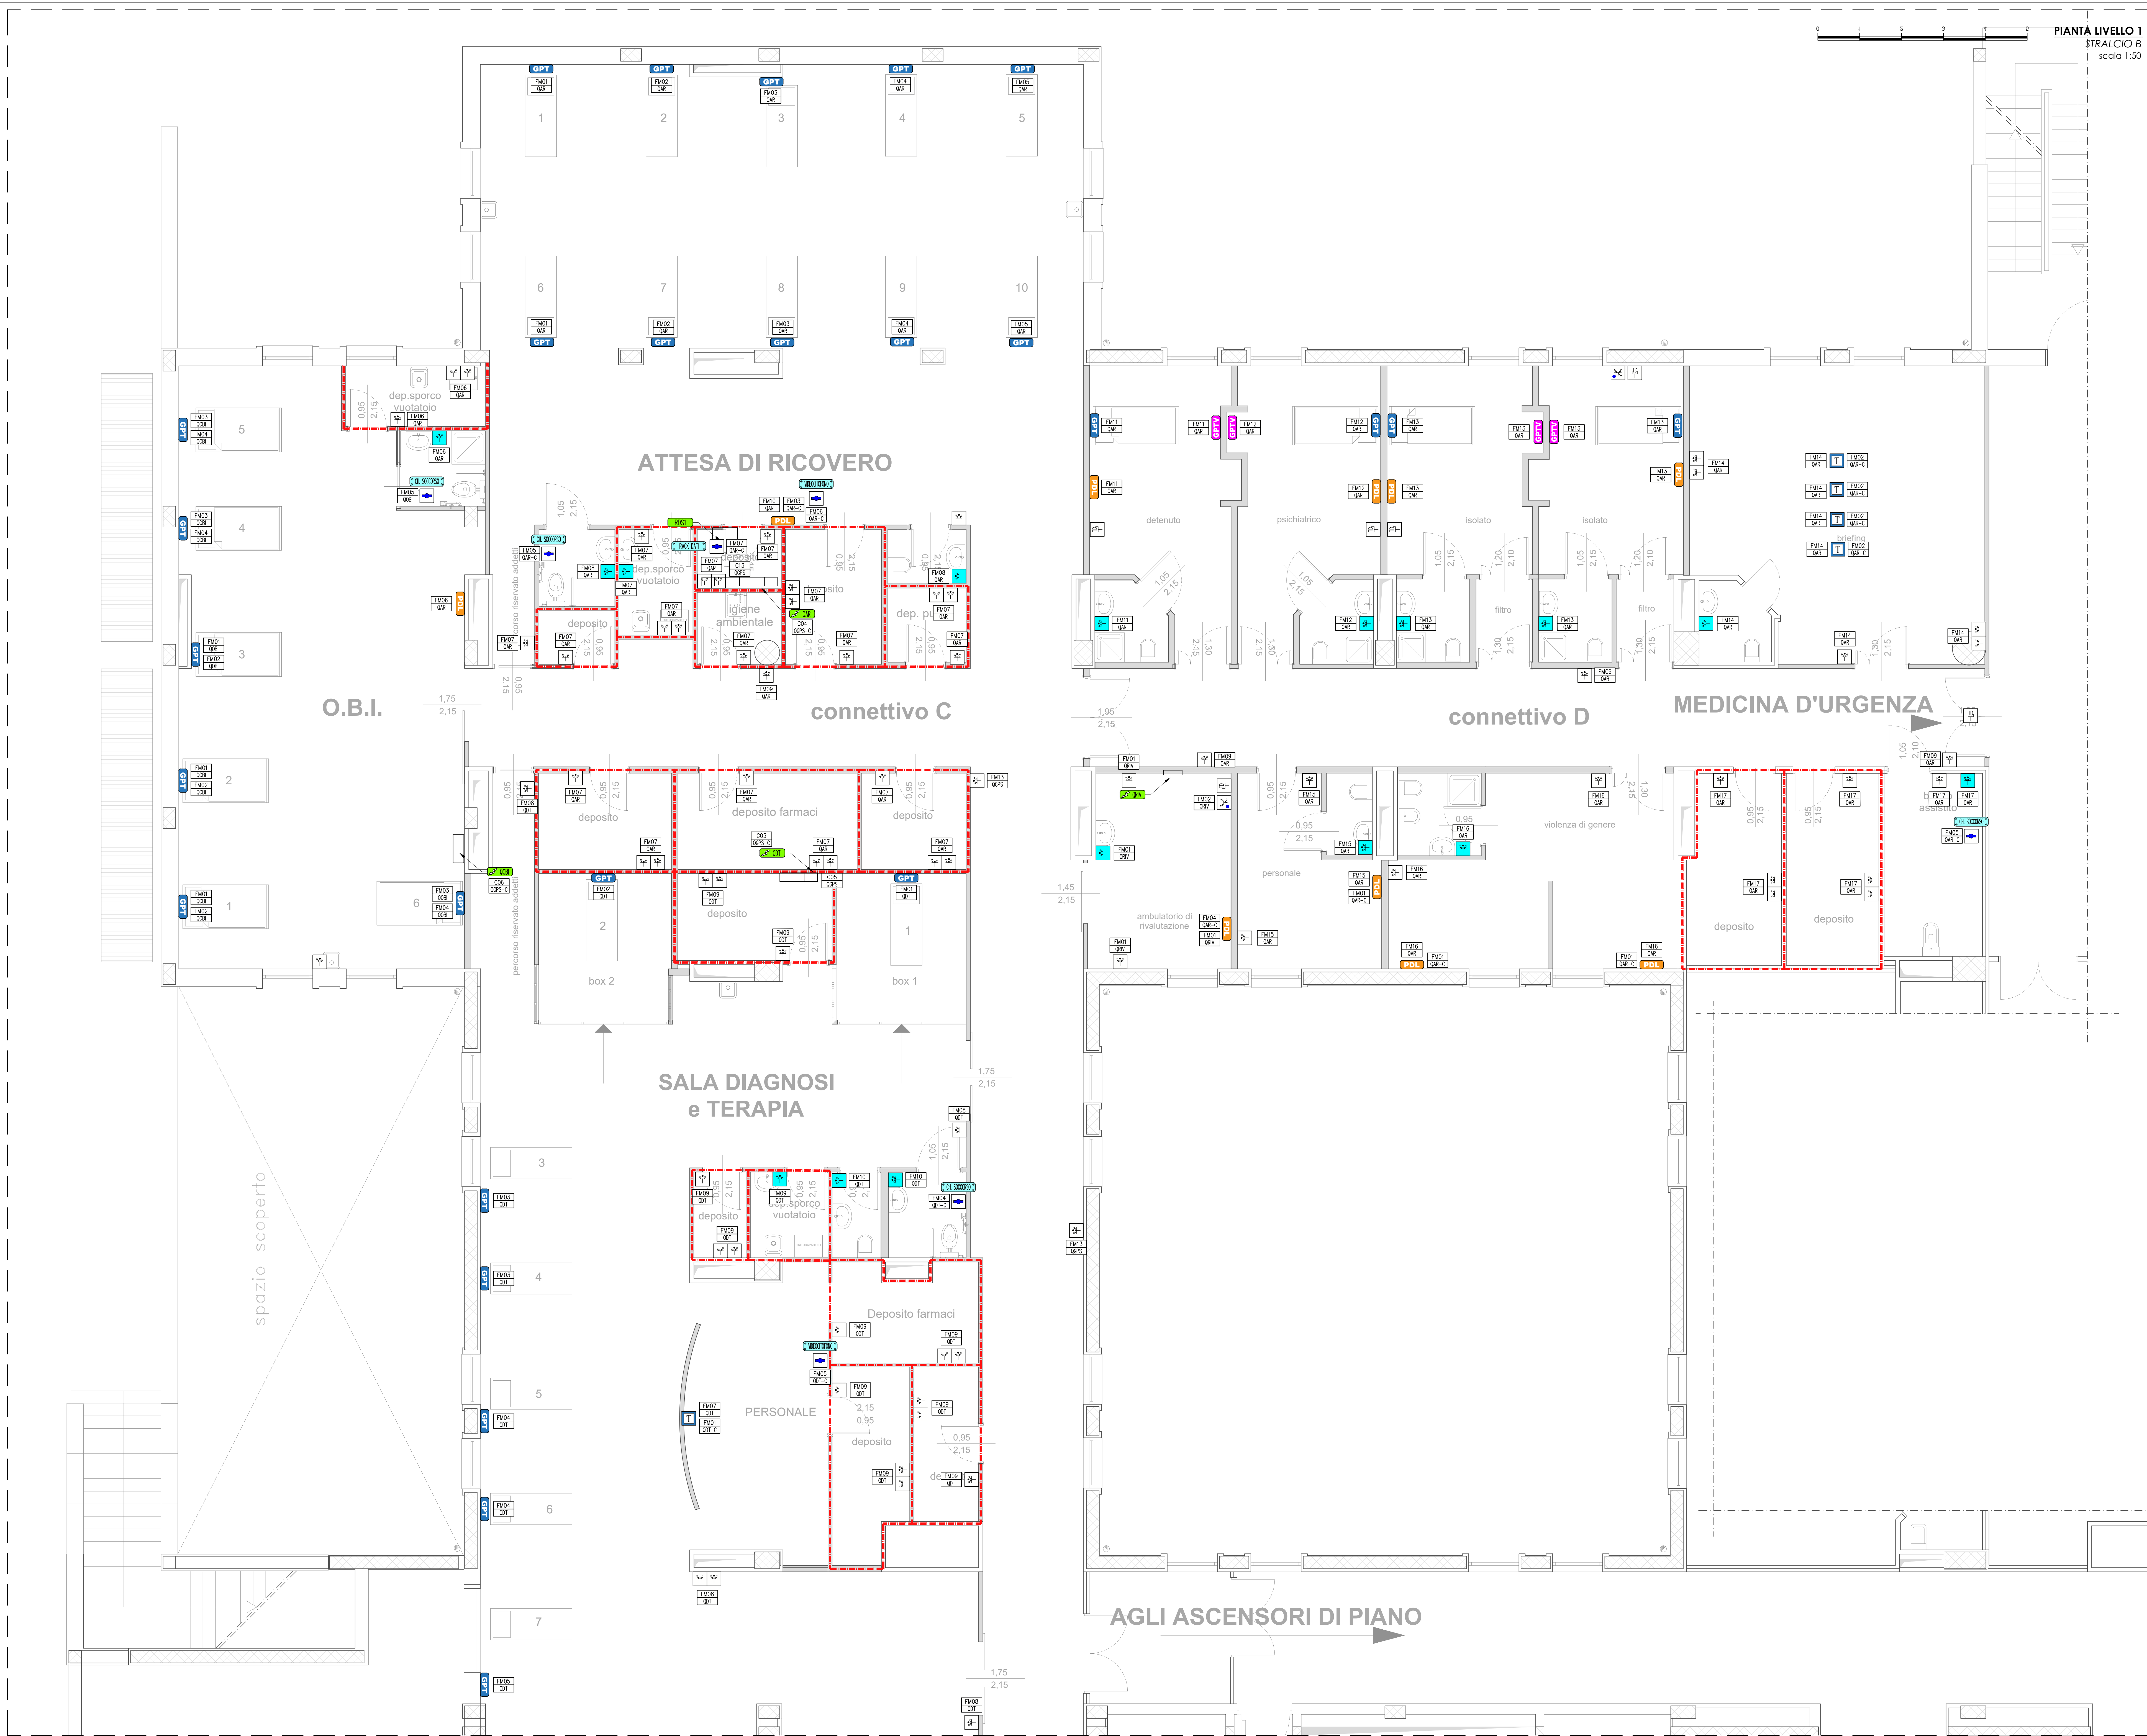

- LEGENDA SIMBOLI**
- QUADRO ELETTRICO DIAGNOSI E TERAPIA
 - QUADRO ELETTRICO ATTESA RICOVERI
 - QUADRO ELETTRICO AMBULATORIO RIVALUTAZIONE
 - QUADRO ELETTRICO OSPEDALIERO AREA DB
 - RACK DATI SECONDARIO 1
 - PUNTO ALLACIO UTENZA
 - PRESA 2P+T 16A TIPO P40
ESECUZIONE DA INCASSO IP20
 - PRESA 2P+T 16A TIPO P40
ESECUZIONE DA INCASSO IP55
 - GRUPPO PRESE EQUIPAGGIATO CON:
n1 PRESA 2P+T 16A P17/11; n1 PRESA 2P+T 16A TIPO P40
ESECUZIONE DA INCASSO IP20
 - PRESA DATI RJ45 CAT. 6a
ESECUZIONE DA INCASSO IP20
 - TORRETTA IN ABS BIFACCIALE 444 MODULI
COMPOSTA DA n2 PRESA 2P+T 16A TIPO P40,
n2 PRESA DATI RJ45 CAT. 6a
 - GRUPPO PRESE POSTAZIONE DI LAVORO
EQUIPAGGIATO CON: n2 PRESA 2P+T 16A TIPO
P40 E n2 PRESA DATI RJ45 CAT. 6a
ESECUZIONE DA INCASSO IP20
 - GRUPPO PRESE TESTALETTO EQUIPAGGIATO CON:
n6 PRESA 2P+T 16A TIPO P40, n1 PRESA 2P+T
16A P17/11, n2 PRESA DATI RJ45 CAT. 6a
ESECUZIONE DA INCASSO IP20
 - GRUPPO PRESE TV EQUIPAGGIATO CON:
n1 PRESA 2P+T 16A TIPO P40, n1 PRESA 2P+T 16A P17/11,
n1 PRESA DATI RJ45 CAT. 6a, n1 PRESA TV/SAT DEMISCELATA
ESECUZIONE DA INCASSO IP20

SAN GIUSEPPE MOSCATI - AVELLINO
AZIENDA OSPEDALIERA DI RILIEVO NAZIONALE E DI ALTA SPECIALITÀ


COMUNE DI AVELLINO

Adeguamento e ampliamento del Pronto Soccorso presso
l'ospedale Moscati di Avellino.
CUP: C34E20003100001

PROGETTO ESECUTIVO

PROGETTISTA: DIRETTORE DEI LAVORI
E COORDINATORE DELLA SICUREZZA IN
FASE DI PROGETTAZIONE (CSP):

arch. Gerardo Cetuli

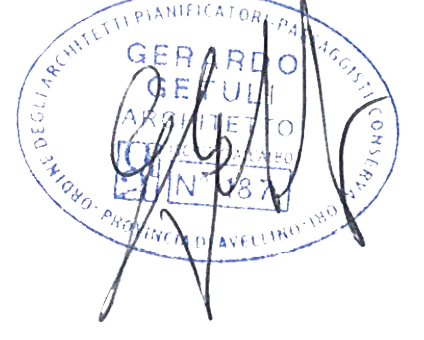

Tav. IE-08.0

RESPONSABILE DEL PROGETTO:
Ing. Sergio CASARELLA

PROGETTO:
PIANTA LIVELLO 1 - STRALCIO B
PLANIMETRIA DISTRIBUZIONE PRESE DI
ENERGIA E DATI (P-M, RETE DATI, TV/SAT)

1:50

IE IMPIANTI ELETTRICI

DIRETTORE SANITARIO:
Dott. Rosario LANZETTA

APPROVATO:

DIRETTORE GENERALE:
Dott. Renato PIZZUTI

Avellino, Anno 2024