



SCHEMA FUNZIONALE CABLAGGIO STRUTTURATO

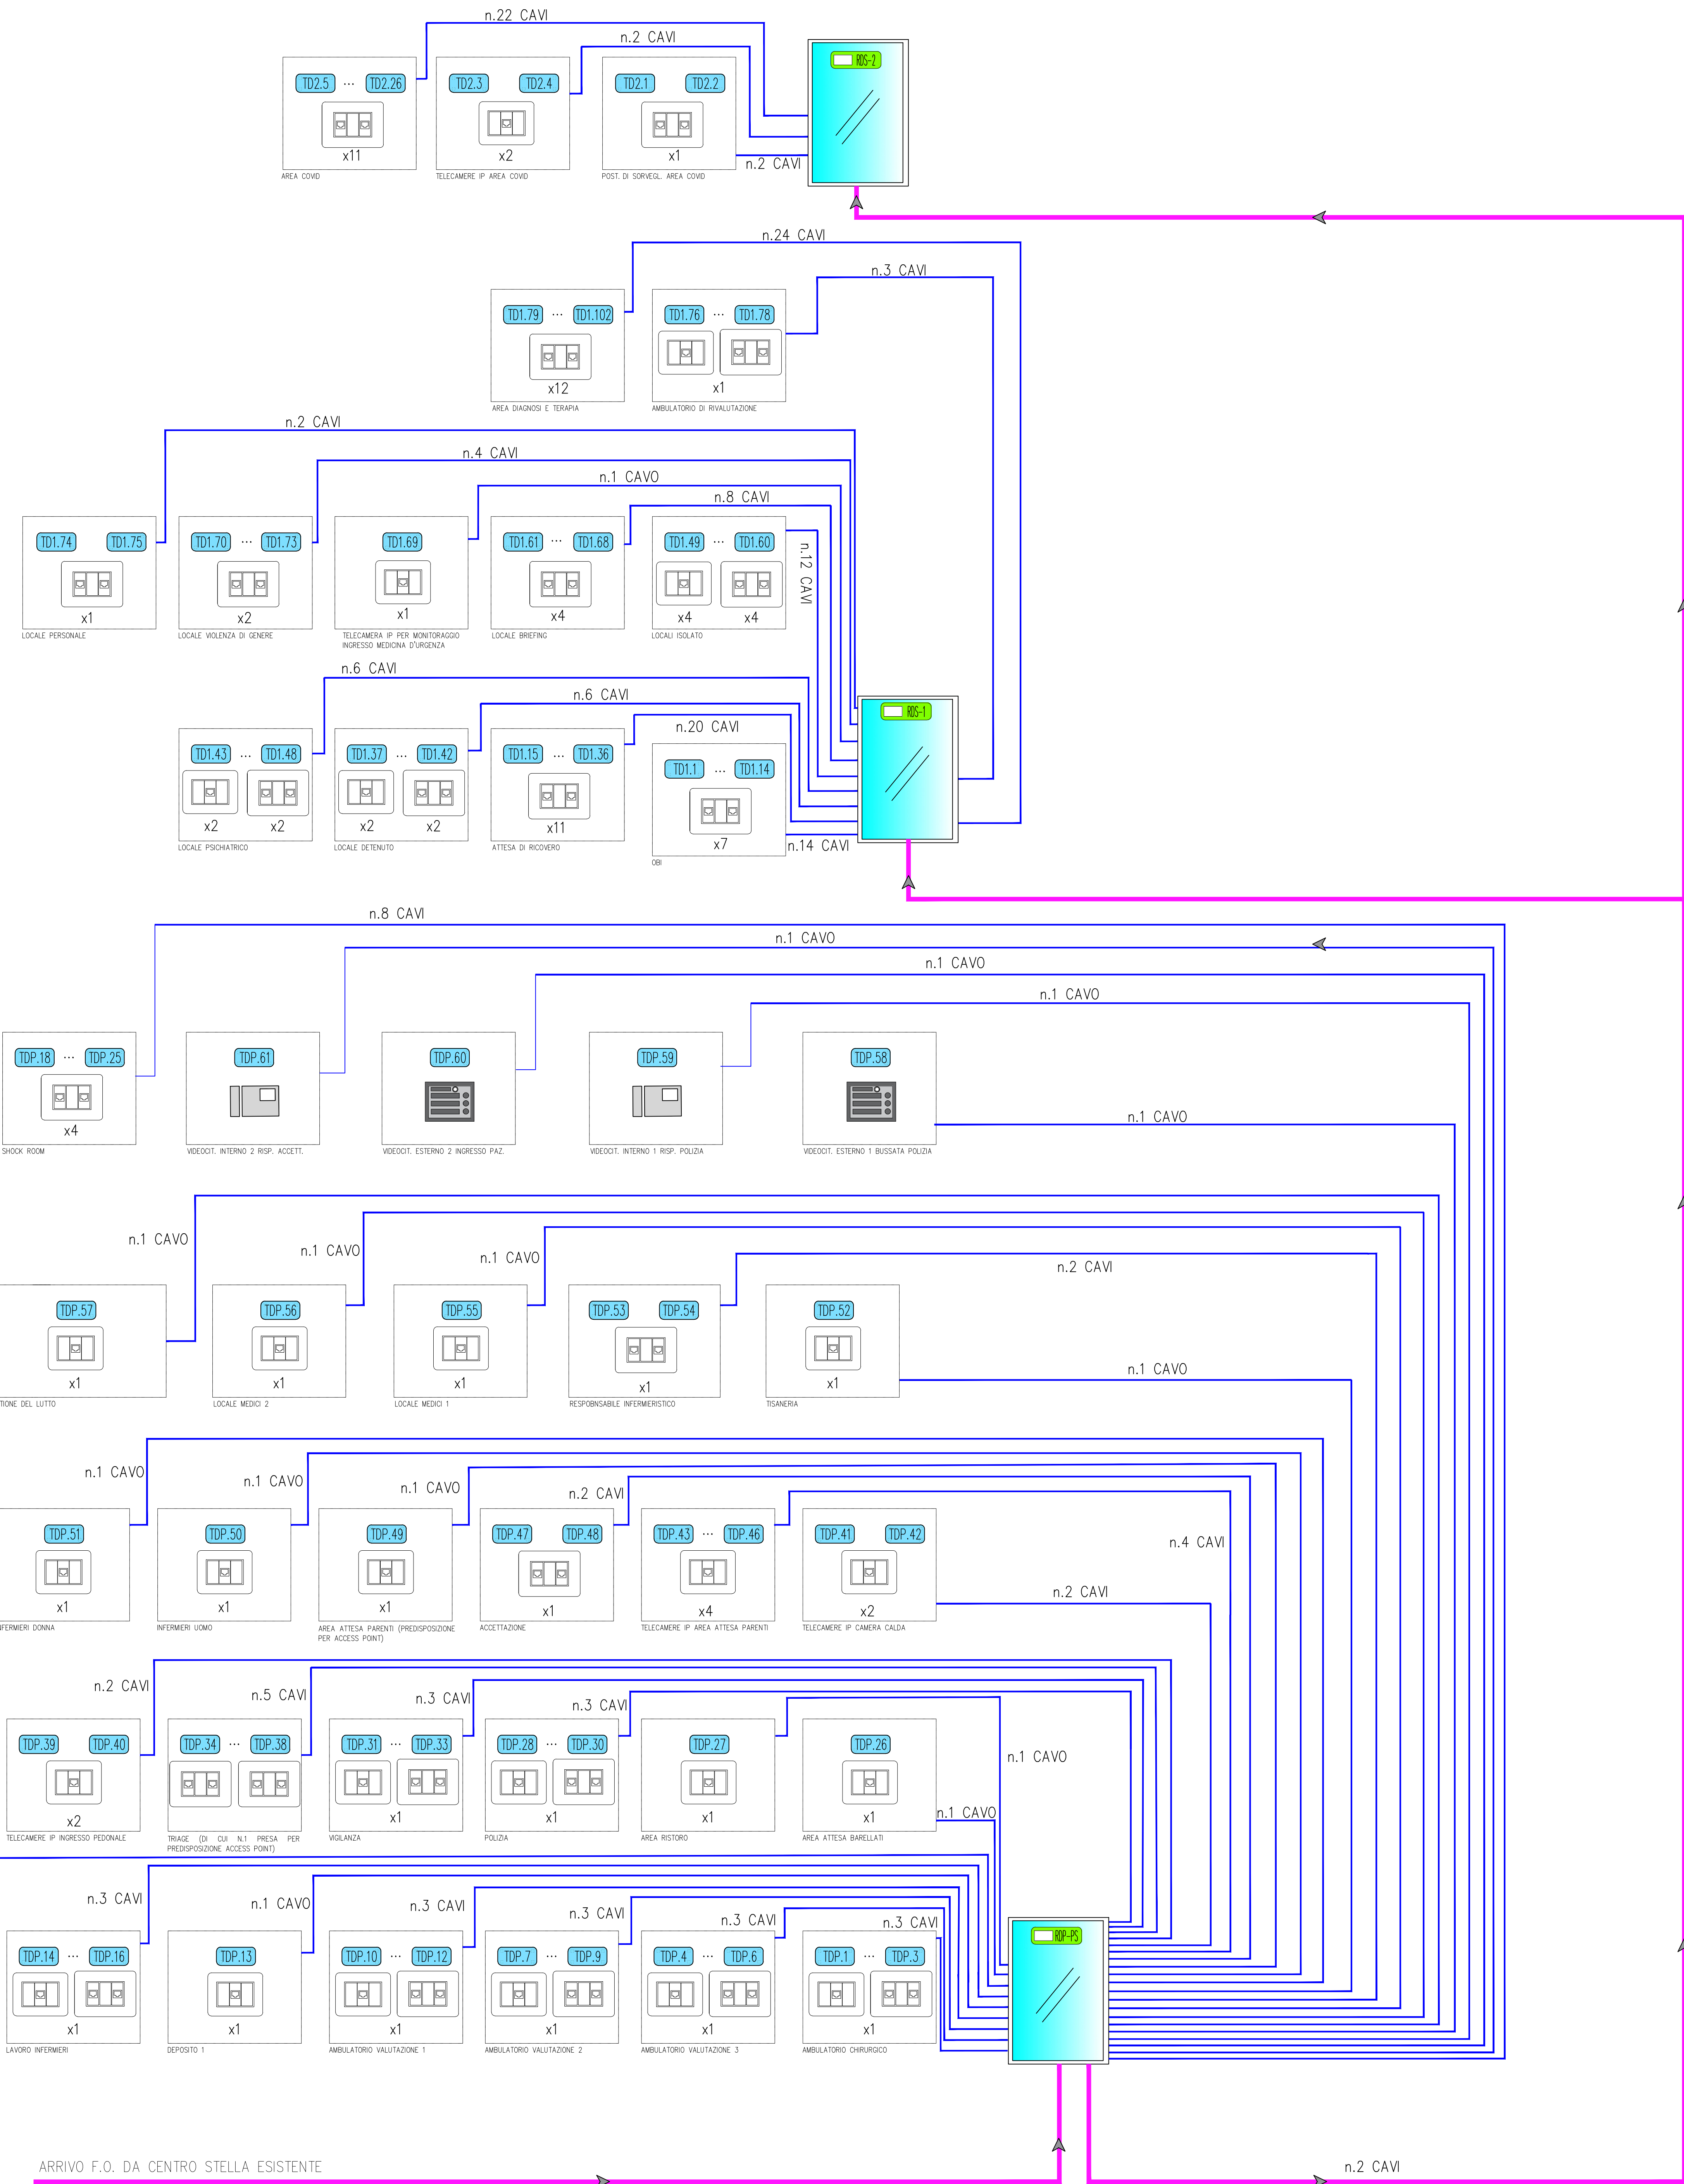

FRONTE QUADRO RACK DATI PRINCIPALE PRONTO SOCCORSO (RDP - PS)


600mm x 29U

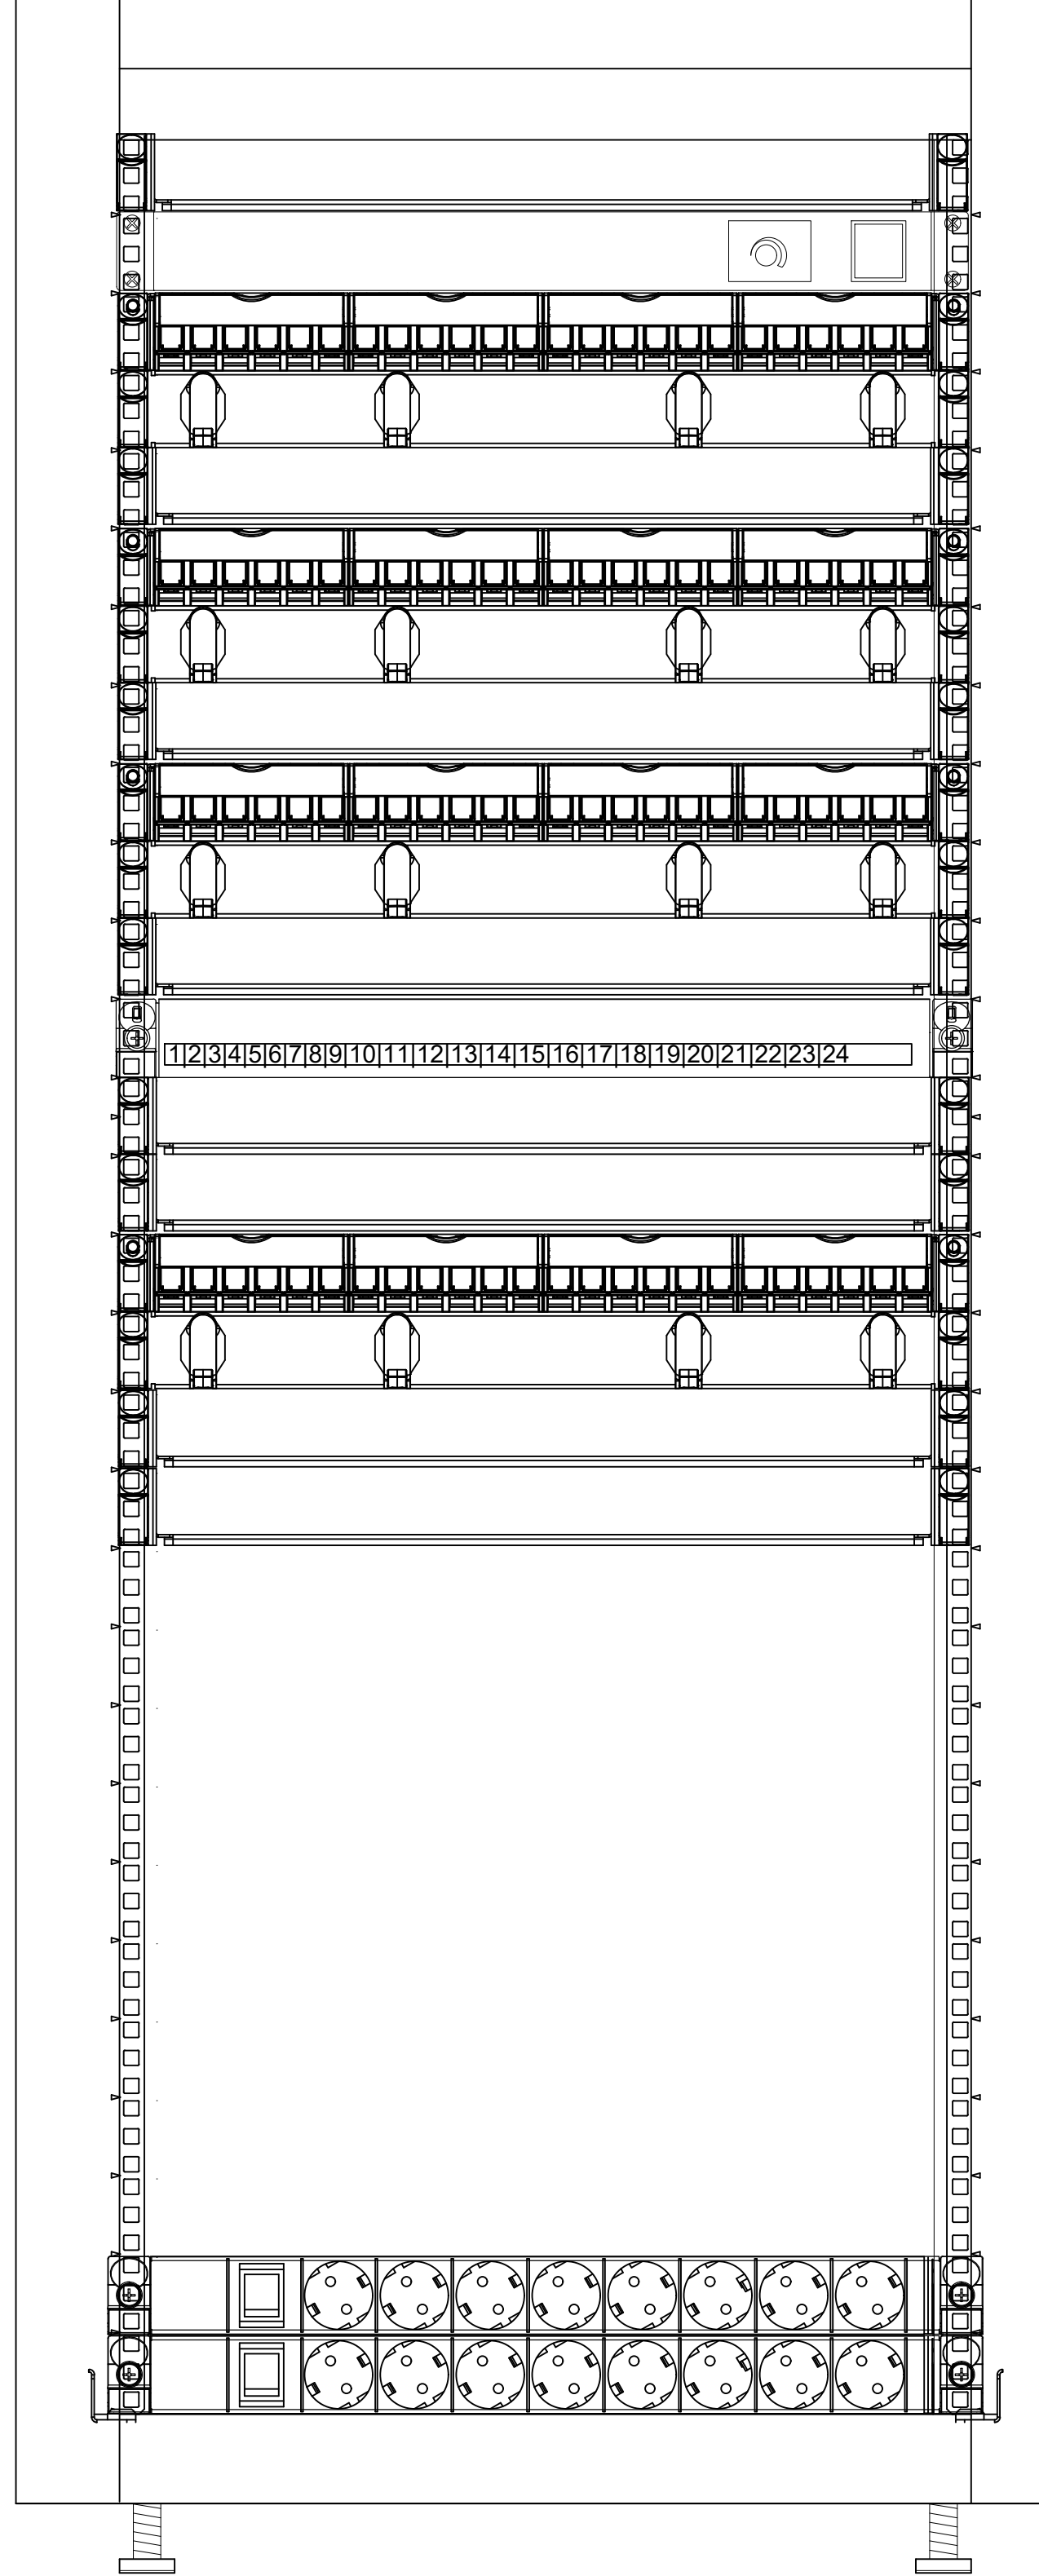

- 1 SISTEMA DI VENTILAZIONE
- 2 PANNELLO CON TERMOSTATO
- 3 PATCH PANEL 24 PORTE RJ45, Cat. 6 UTP
- 4 PANNELLO GUIDACAVI
- 5 RIPIANO MENSOLA PREDISPOSTO PER APPARATI ATTIVI
- 6 PATCH PANEL 24 PORTE RJ45, Cat. 6 UTP
- 7 PANNELLO GUIDACAVI
- 8 RIPIANO MENSOLA PREDISPOSTO PER APPARATI ATTIVI
- 9 PATCH PANEL 24 PORTE RJ45, Cat. 6 UTP
- 10 PANNELLO GUIDACAVI
- 11 RIPIANO MENSOLA PREDISPOSTO PER SWITCH F.O. - RAME
- 12 CASSETTO OTTICO
- 13 RIPIANO MENSOLA PREDISPOSTO PER NVR TVCC
- 14 RIPIANO MENSOLA PREDISPOSTO PER SWITCH PoE TVCC
- 15 PATCH PANEL 24 PORTE RJ45, Cat. 6 UTP DEDICATO TVCC
- 16 PANNELLO GUIDACAVI
- 17 RIPIANO MENSOLA PREDISPOSTO PER SWITCH CHIAMATA SOCC.
- 18 RIPIANO MENSOLA PREDISPOSTO PER CENTRALE VOIP
- 19 UNITA' DI RISERVA
- 20 UNITA' DI RISERVA
- 21 UNITA' DI RISERVA
- 22 UNITA' DI RISERVA
- 23 UNITA' DI RISERVA
- 24 UNITA' DI RISERVA
- 25 UNITA' DI RISERVA
- 26 UNITA' DI RISERVA
- 27 UNITA' DI RISERVA
- 28 PANNELLO 8 PR. 220V UNIV. E INT.LUM.
- 29 PANNELLO 8 PR. 220V UNIV. E INT.LUM.


FRONTE QUADRO RACK DATI SECONDARIO 1 (RDS 1)

600mm x 29U

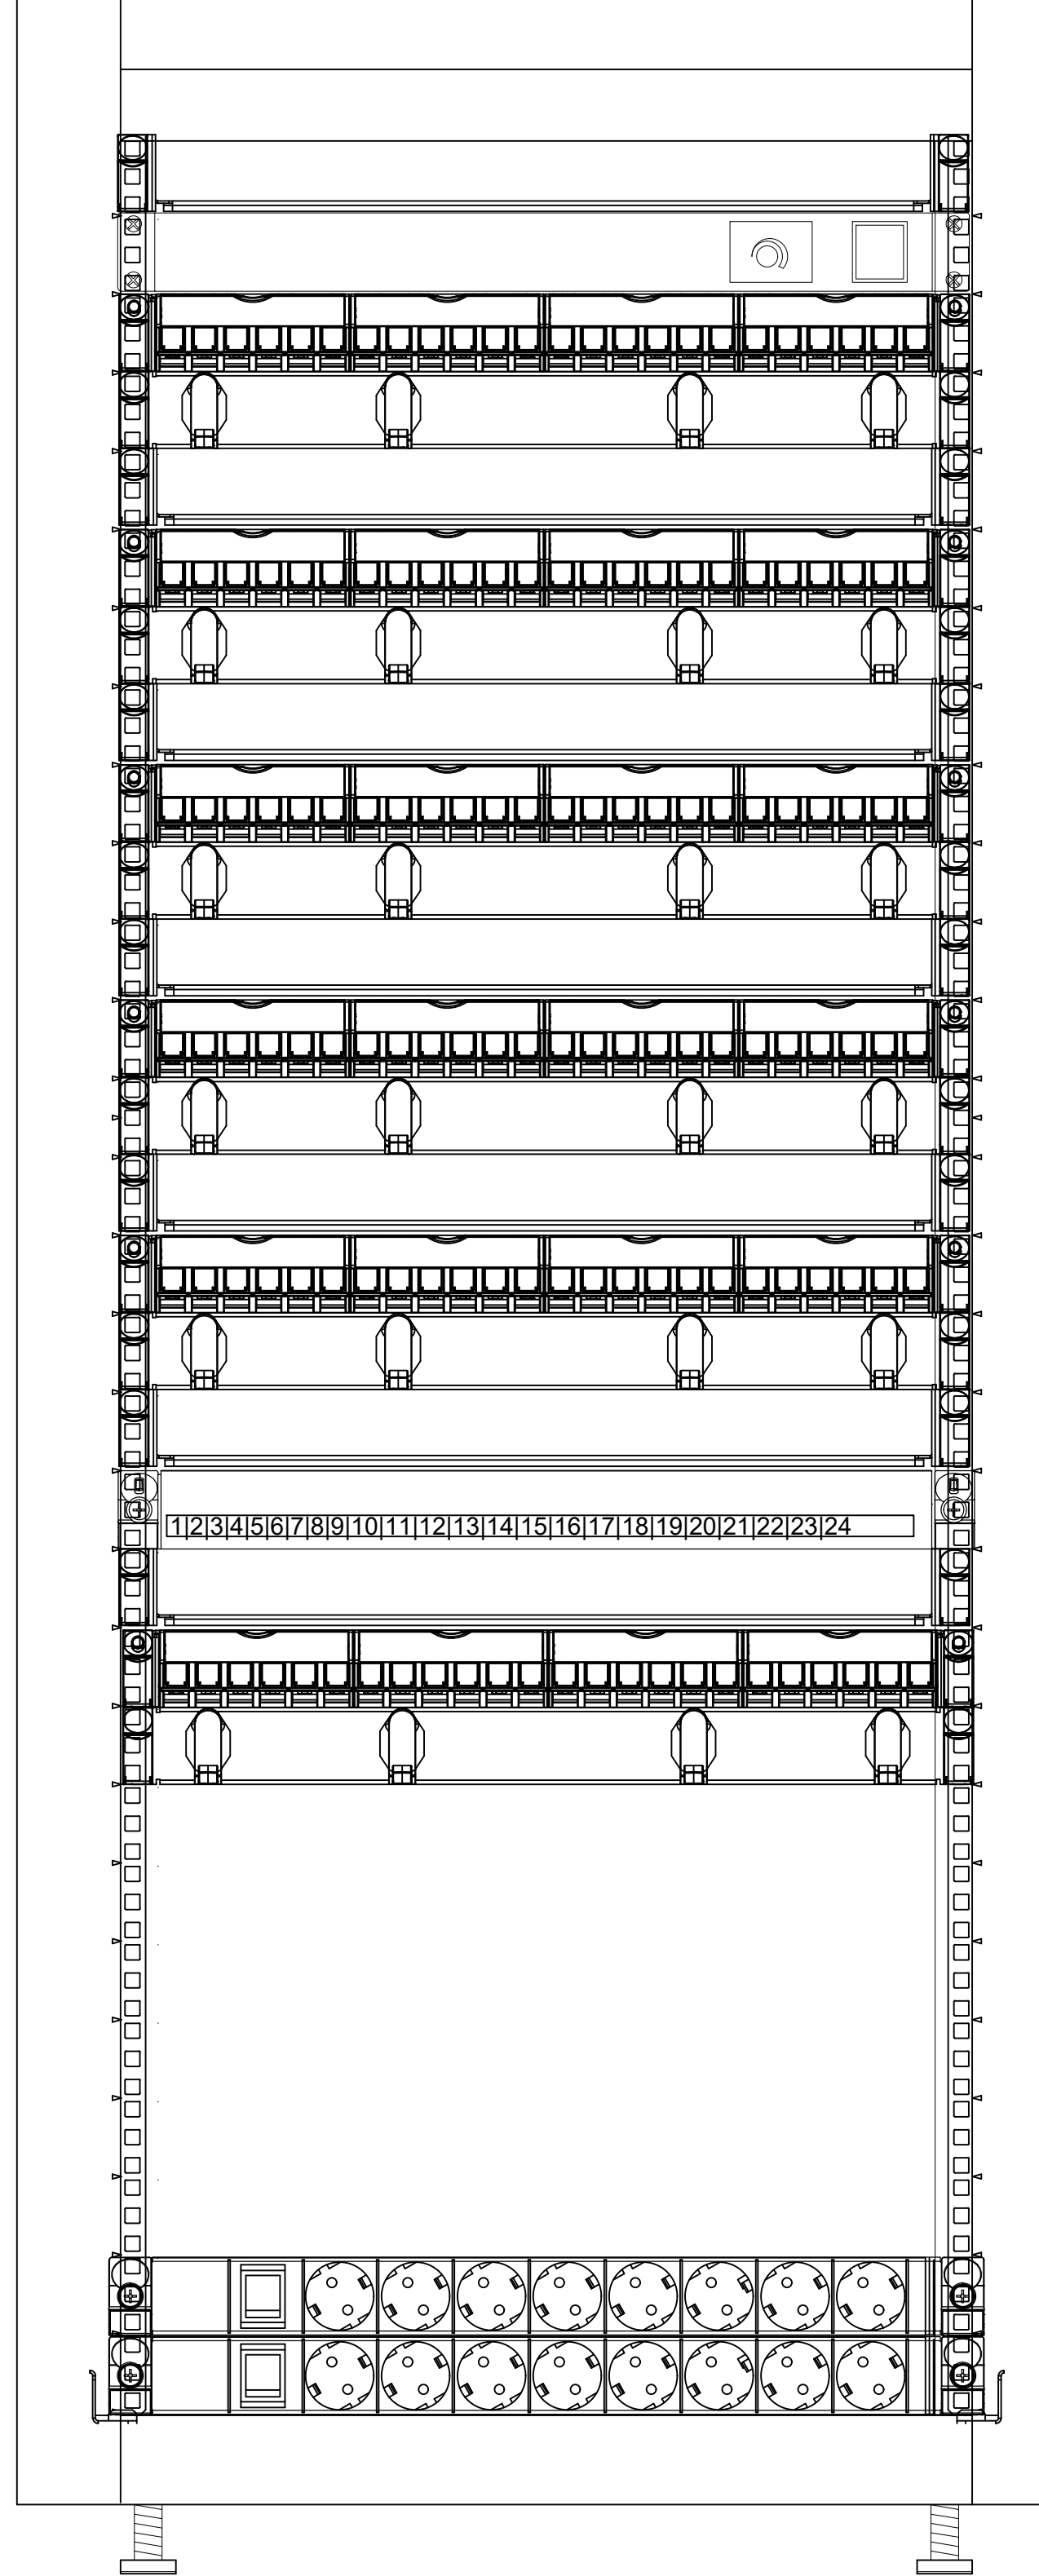

- 1 SISTEMA DI VENTILAZIONE
- 2 PANNELLO CON TERMOSTATO
- 3 PATCH PANEL 24 PORTE RJ45, Cat. 6 UTP
- 4 PANNELLO GUIDACAVI
- 5 RIPIANO MENSOLA PREDISPOSTO PER APPARATI ATTIVI
- 6 PATCH PANEL 24 PORTE RJ45, Cat. 6 UTP
- 7 PANNELLO GUIDACAVI
- 8 RIPIANO MENSOLA PREDISPOSTO PER APPARATI ATTIVI
- 9 PATCH PANEL 24 PORTE RJ45, Cat. 6 UTP
- 10 PANNELLO GUIDACAVI
- 11 RIPIANO MENSOLA PREDISPOSTO PER APPARATI ATTIVI
- 12 PATCH PANEL 24 PORTE RJ45, Cat. 6 UTP
- 13 PANNELLO GUIDACAVI
- 14 RIPIANO MENSOLA PREDISPOSTO PER APPARATI ATTIVI
- 15 PATCH PANEL 24 PORTE RJ45, Cat. 6 UTP
- 16 PANNELLO GUIDACAVI
- 17 RIPIANO MENSOLA PREDISPOSTO PER SWITCH F.O. - RAME
- 18 CASSETTO OTTICO
- 19 RIPIANO MENSOLA PREDISPOSTO PER SWITCH PoE TVCC
- 20 PATCH PANEL 24 PORTE RJ45, Cat. 6 UTP DEDICATO TVCC
- 21 PANNELLO GUIDACAVI
- 22 UNITA' DI RISERVA
- 23 UNITA' DI RISERVA
- 24 UNITA' DI RISERVA
- 25 UNITA' DI RISERVA
- 26 UNITA' DI RISERVA
- 27 UNITA' DI RISERVA
- 28 PANNELLO 8 PR. 220V UNIV. E INT.LUM.
- 29 PANNELLO 8 PR. 220V UNIV. E INT.LUM.

SCHEMA FUNZIONALE IMPIANTO DI VIDEOCITOFONIA IP

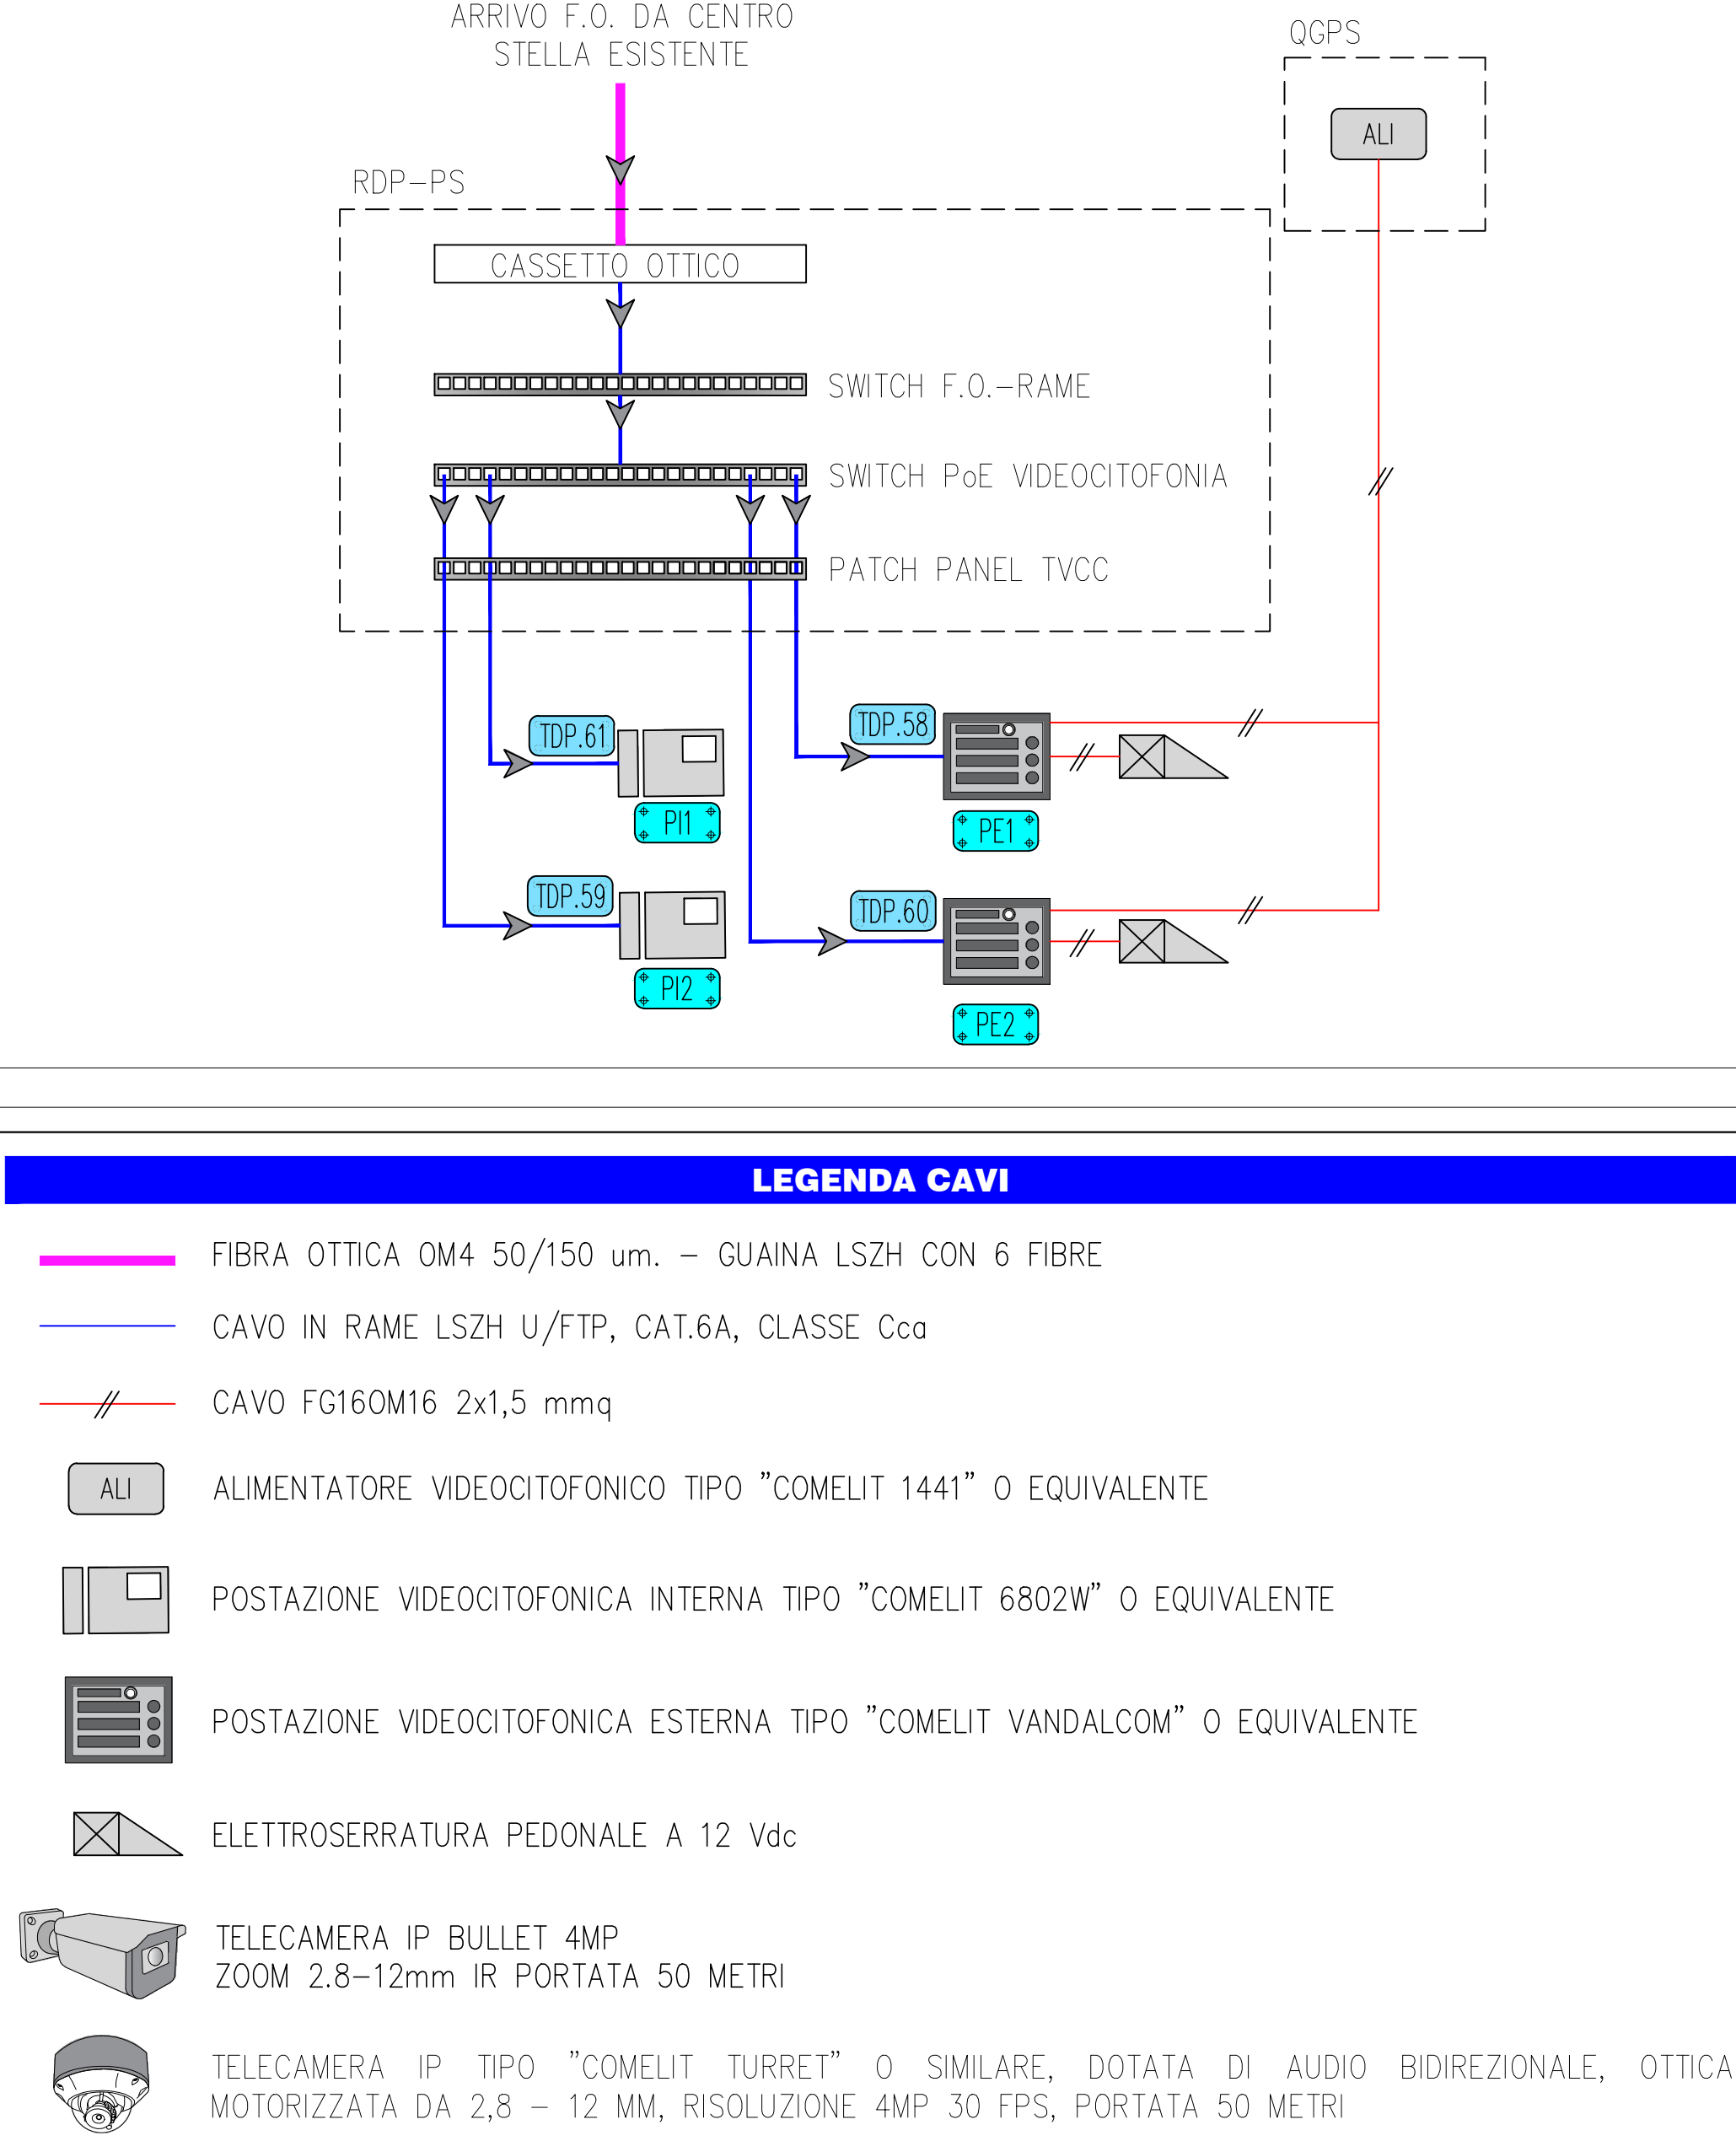

NOTE:
LA SCELTA DEGLI APPARATI ATTIVI DI RETE E' ESCLUSA DAL PRESENTE APPALTO.
GLI STESSI SONO QUI INDICATI SOLO A FINI INDICATIVI.


SAN GIUSEPPE MOSCATI - AVELLINO
AZIENDA OSPEDALIERA DI RILIEVO NAZIONALE E DI ALTA SPECIALITÀ

COMUNE DI AVELLINO

Adeguamento e ampliamento del Pronto Soccorso presso l'ospedale Moscati di Avellino.
CUP: C34E20003100001

PROGETTO ESECUTIVO

PROGETTISTA, DIRETTORE DEI LAVORI E COORDINATORE DELLA SICUREZZA IN FASE DI PROGETTAZIONE (CSP):
arch. Gerardo Getuli

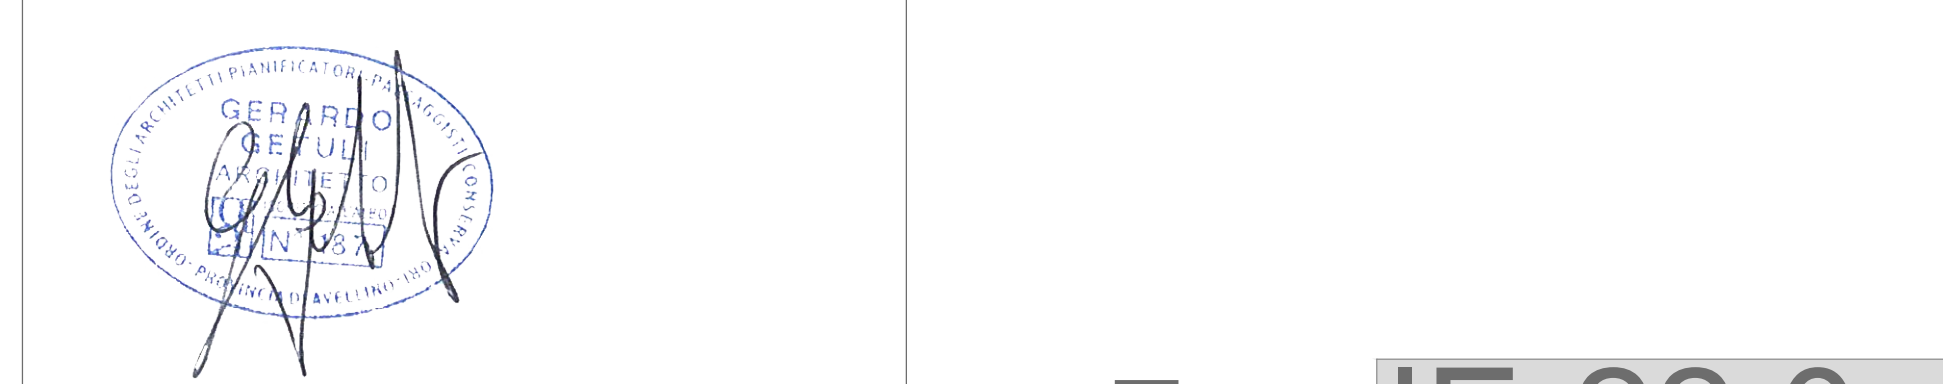

RESPONSABILE DEL PROGETTO:
Ing. Sergio CASARELLA

PROGETTO:
PROGETTO GENERALE DELL'INTERVENTO SCHEMA FUNZIONALE CABLAGGIO STRUTTURATO PER RETE DATI, TVCC E VIDEOCITOFONIA

IE IMPIANTI ELETTRICI

DIRETTORE SANITARIO:
Dott. Rosario LANZETTA


DIRETTORE GENERALE:
Dott. Renato PIZZUTI

APPROVATO:

Avellino: Anno 2024

FRONTE QUADRO RACK DATI SECONDARIO 2 - AREA COVID (RDS 2)

600mm x 18U

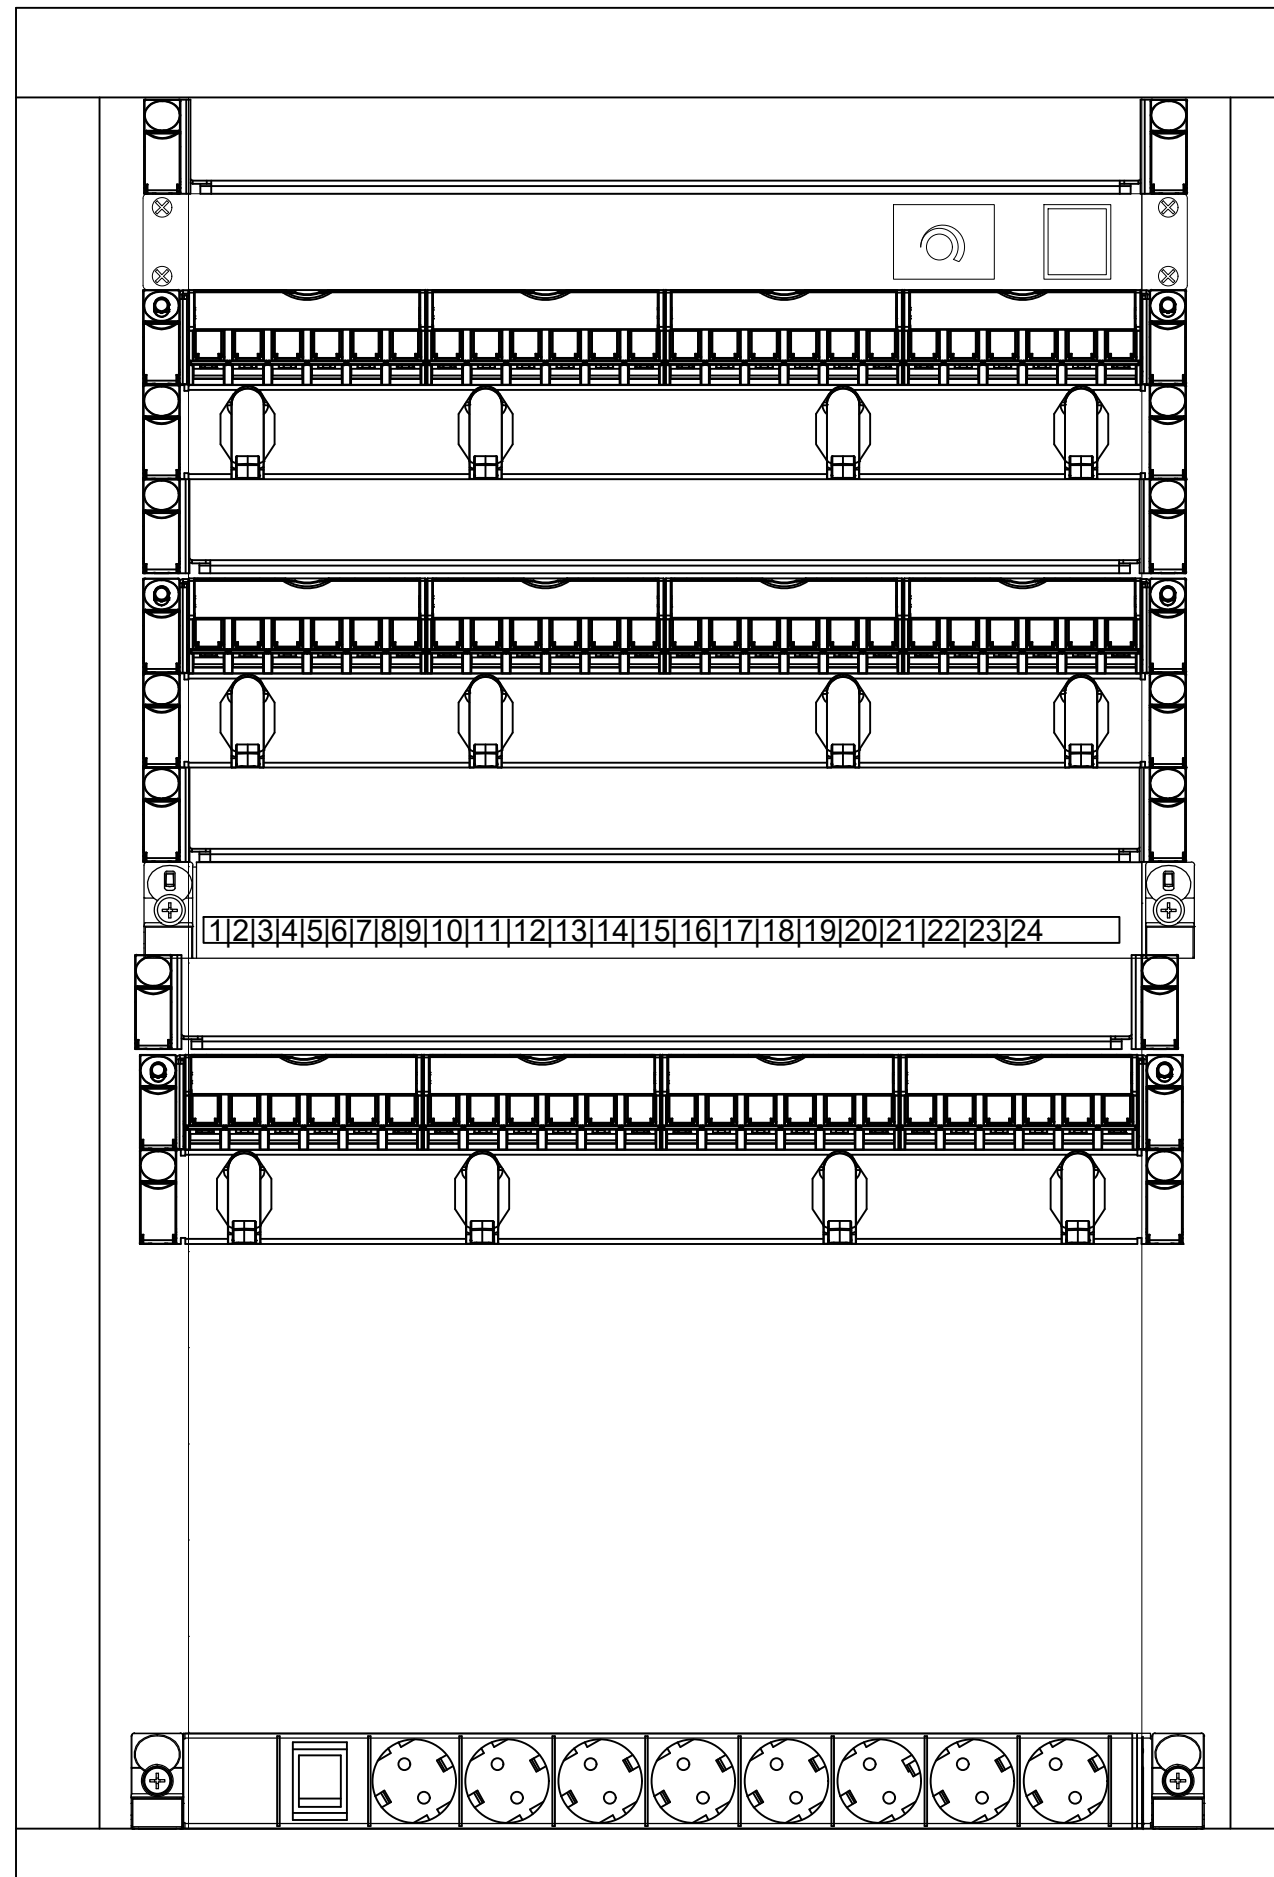

- 1 SISTEMA DI VENTILAZIONE
- 2 PANNELLO CON TERMOSTATO
- 3 PATCH PANEL 24 PORTE RJ45, Cat. 6 UTP
- 4 PANNELLO GUIDACAVI
- 5 RIPIANO MENSOLA PREDISPOSTO PER APPARATI ATTIVI
- 6 PATCH PANEL 24 PORTE RJ45, Cat. 6 UTP
- 7 PANNELLO GUIDACAVI
- 8 RIPIANO MENSOLA PREDISPOSTO PER SWITCH F.O. - RAME
- 9 CASSETTO OTTICO
- 10 RIPIANO MENSOLA PREDISPOSTO PER SWITCH PoE TVCC
- 11 PATCH PANEL 24 PORTE RJ45, Cat. 6 UTP DEDICATO TVCC
- 12 PANNELLO GUIDACAVI
- 13 UNITA' DI RISERVA
- 14 UNITA' DI RISERVA
- 15 UNITA' DI RISERVA
- 16 UNITA' DI RISERVA
- 17 UNITA' DI RISERVA
- 18 PANNELLO 8 PR. 220V UNIV. E INT.LUM.

SCHEMA FUNZIONALE IMPIANTO TVCC

