



SCHEMA FUNZIONALE CHIAMATA SOCCORSO BAGNI DISABILI

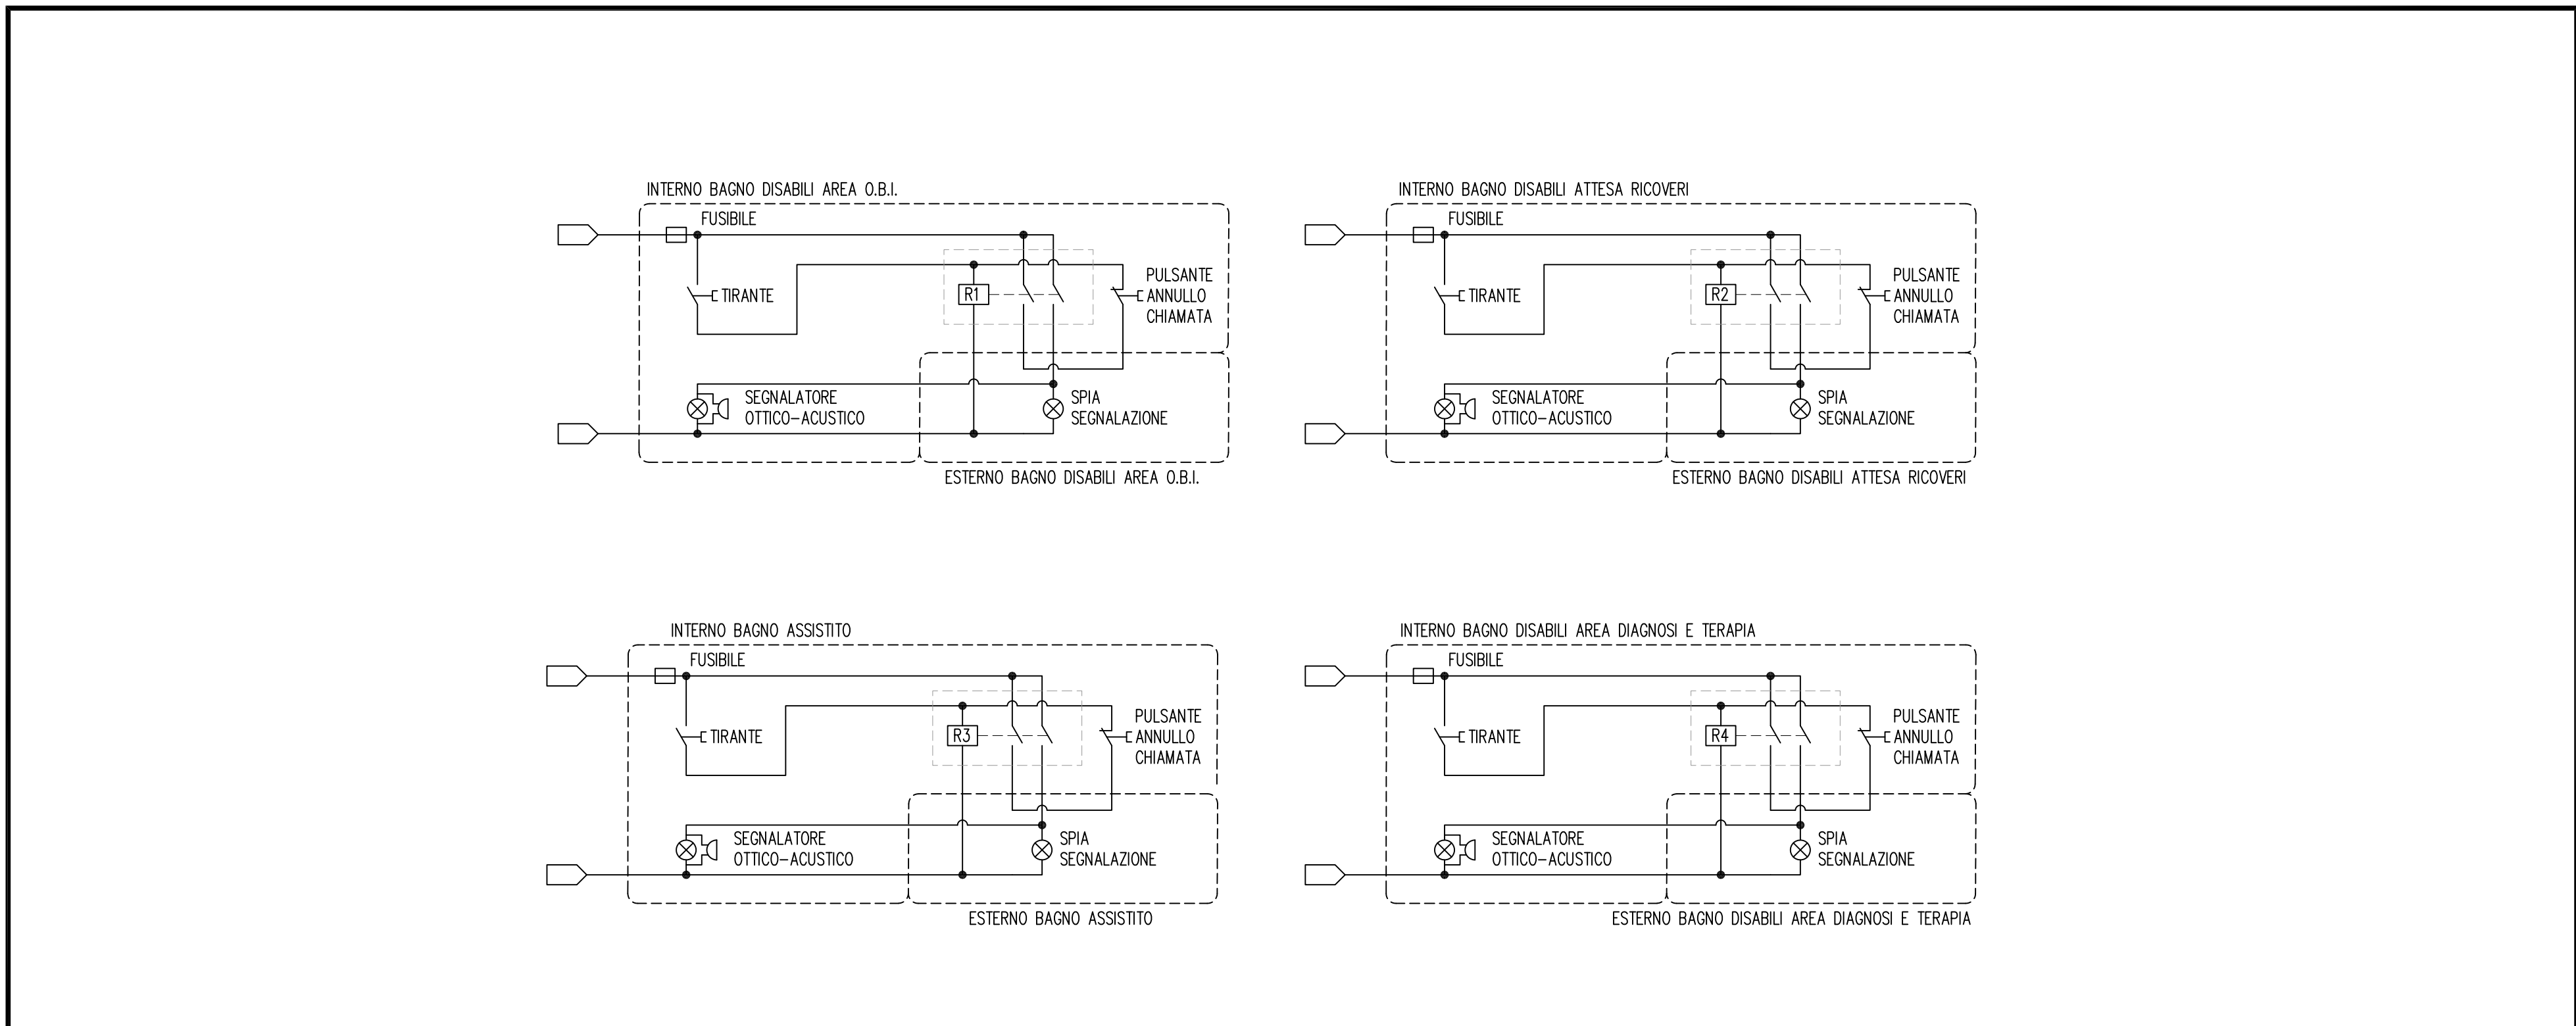


PIANO PRONTO SOCCORSO - STRALCIO B

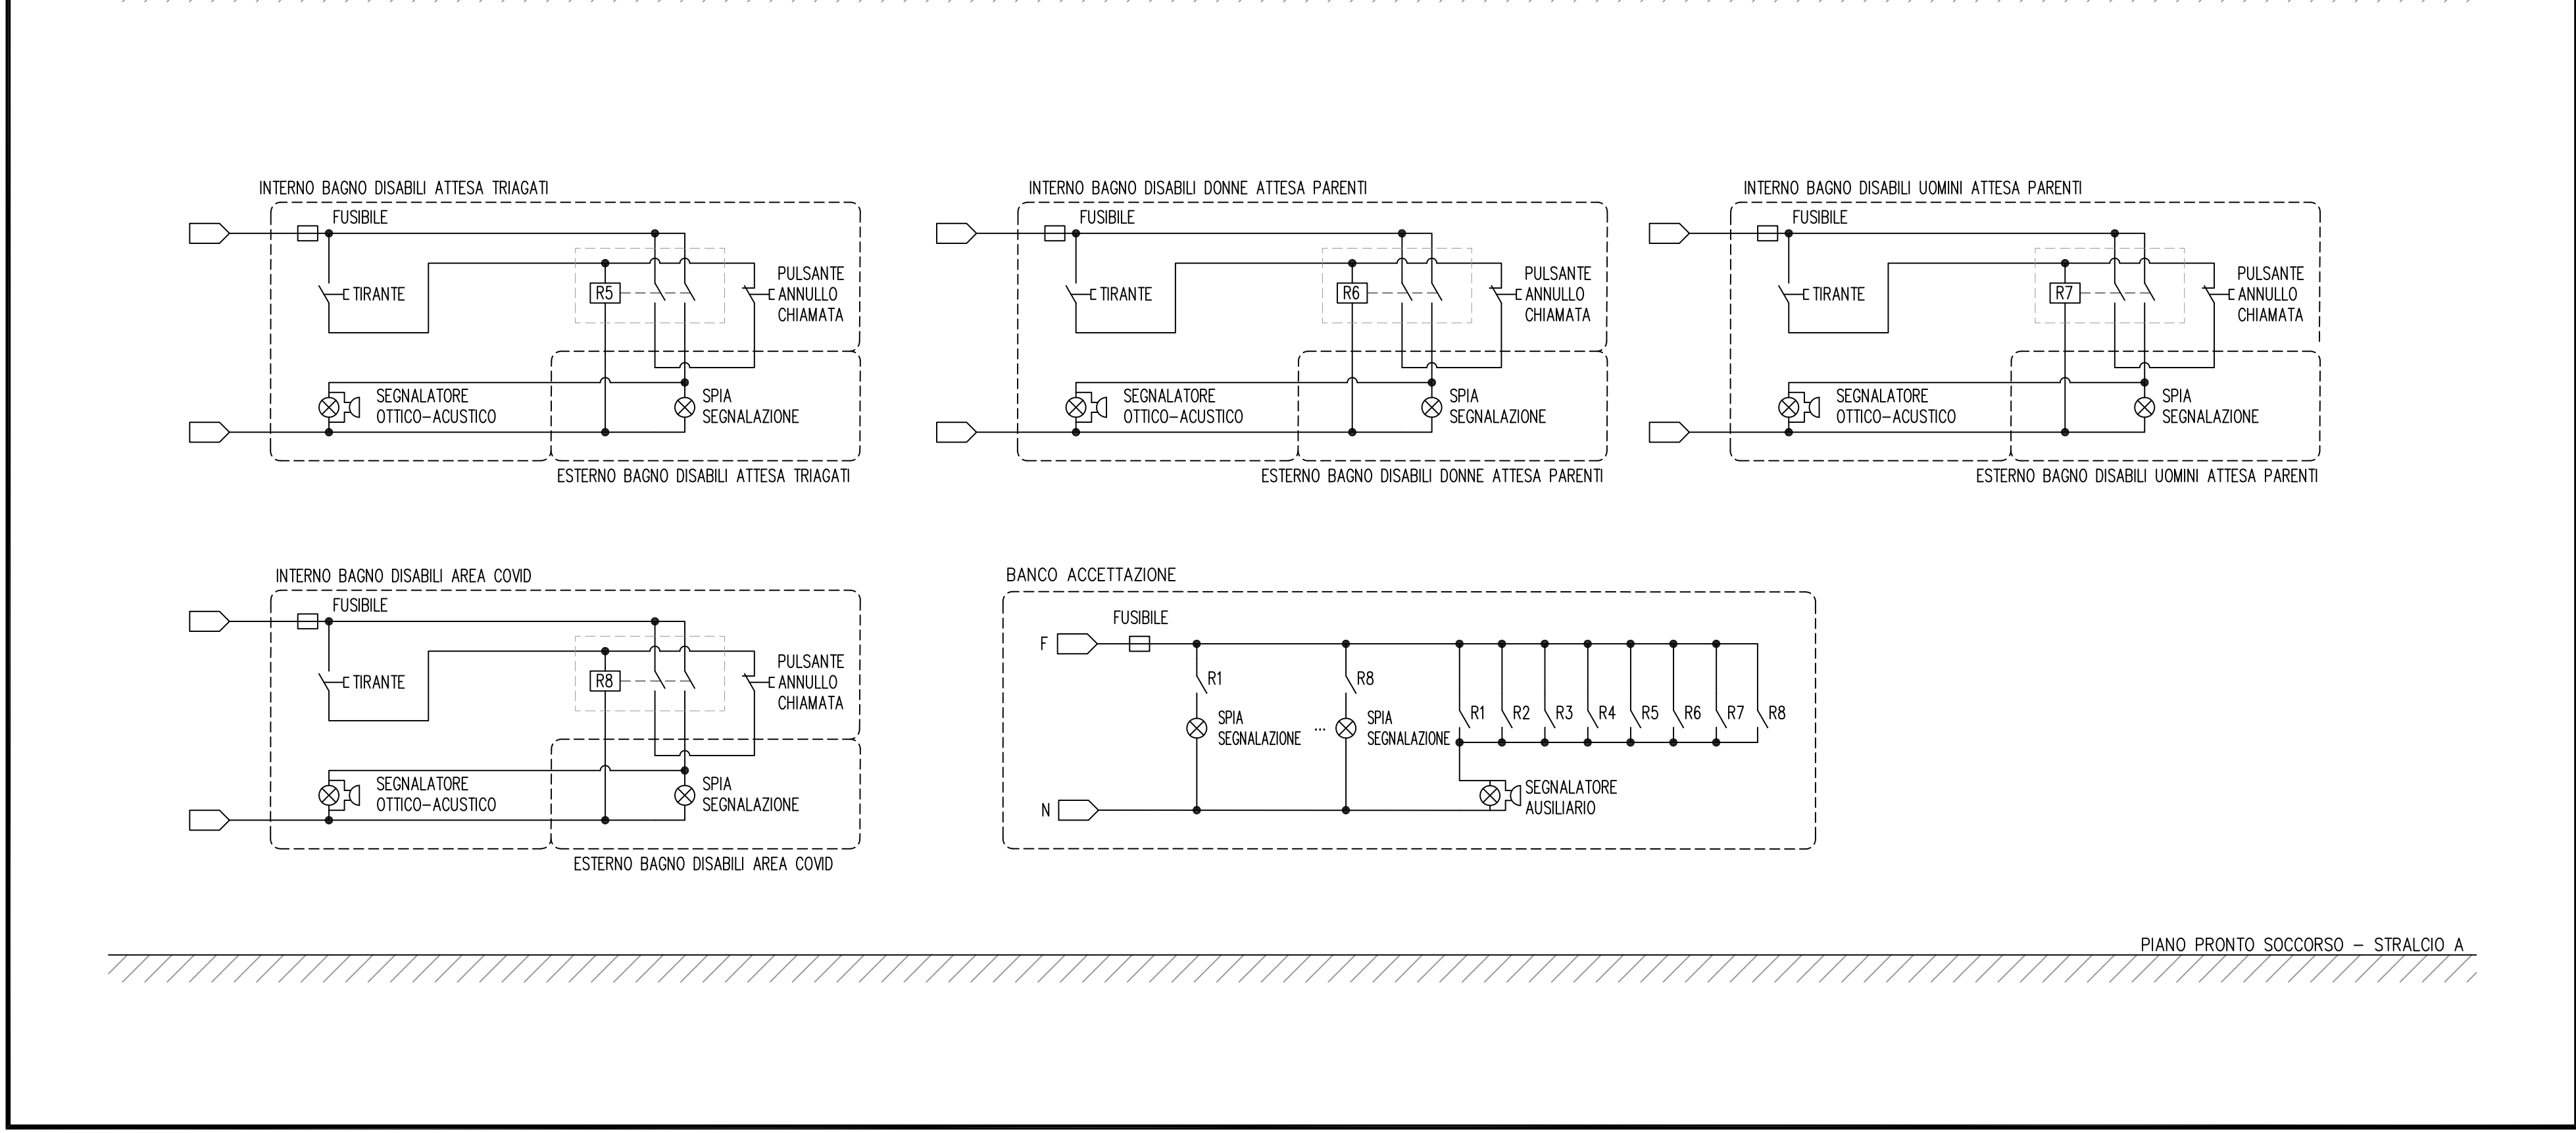


PIANO PRONTO SOCCORSO - STRALCIO A

SCHEMA FUNZIONALE CHIAMATA SOCCORSO DEGENZE

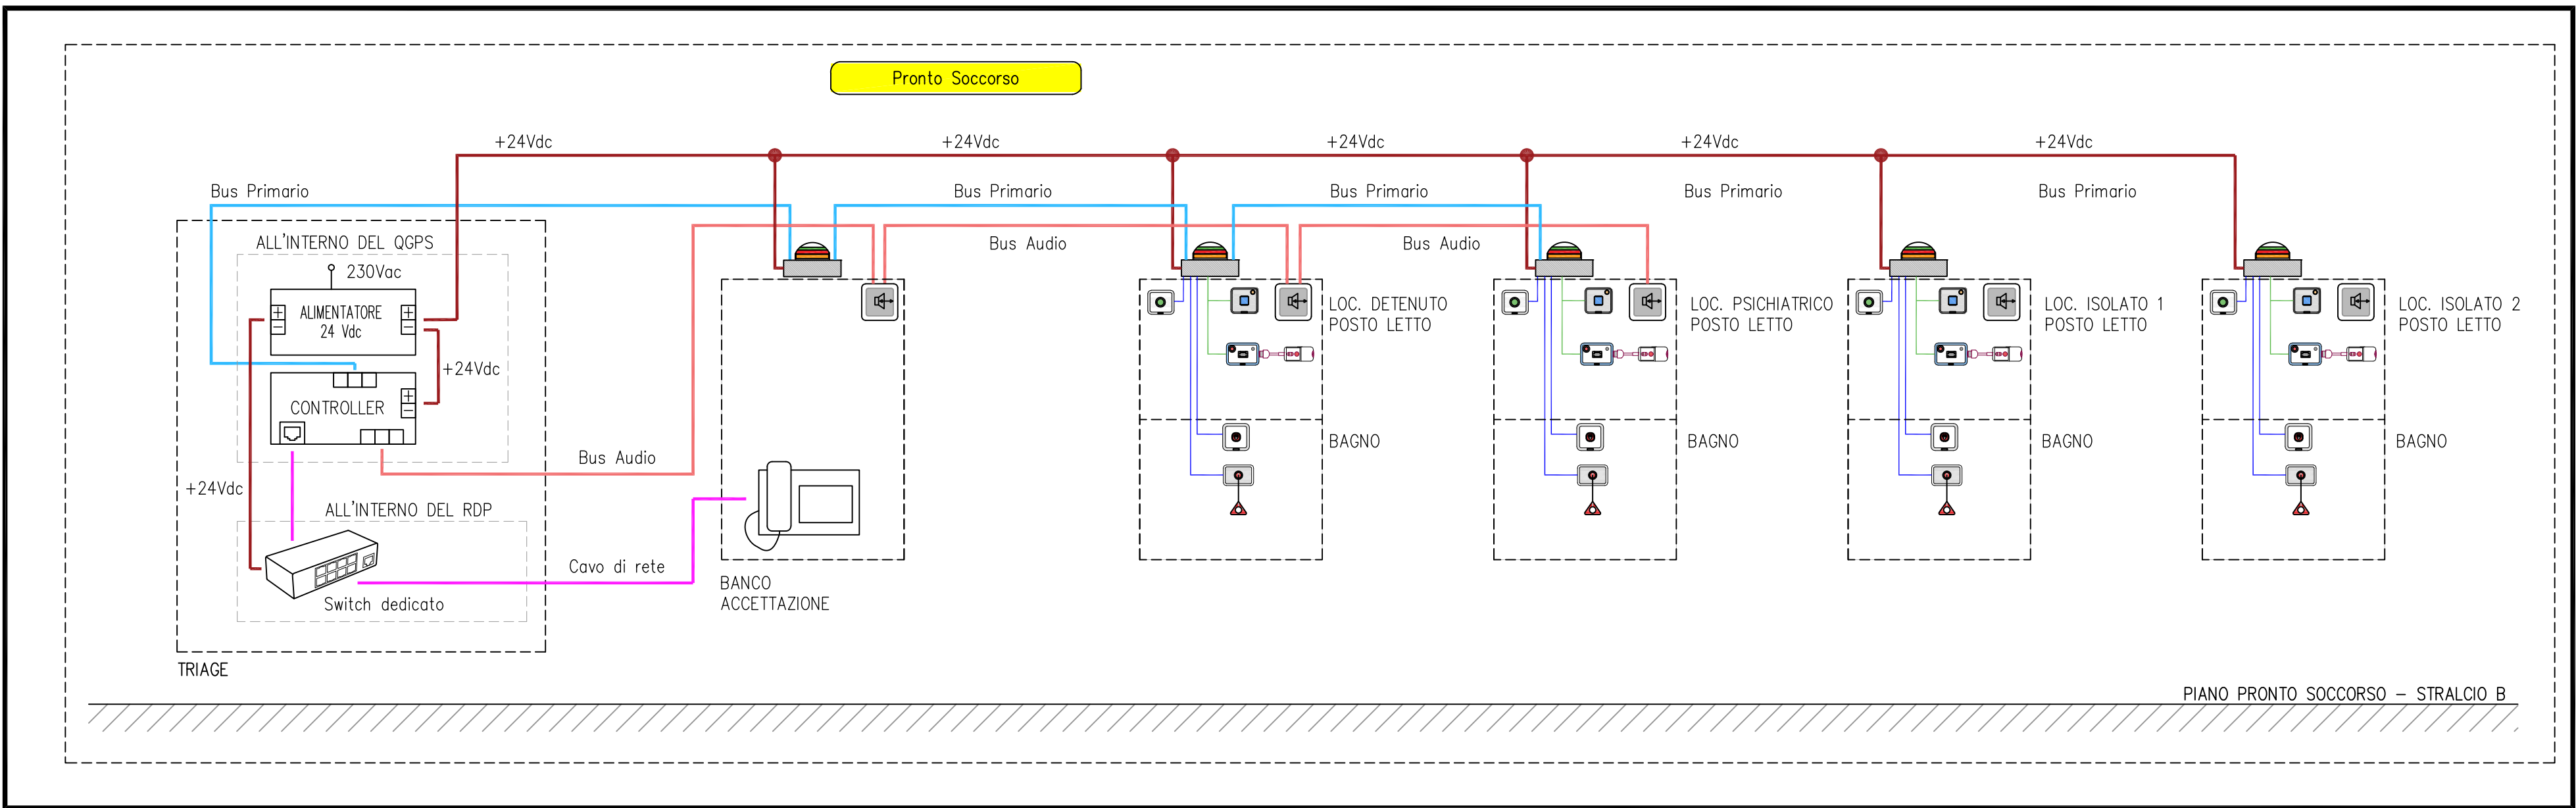


LEGENDA SIMBOLI

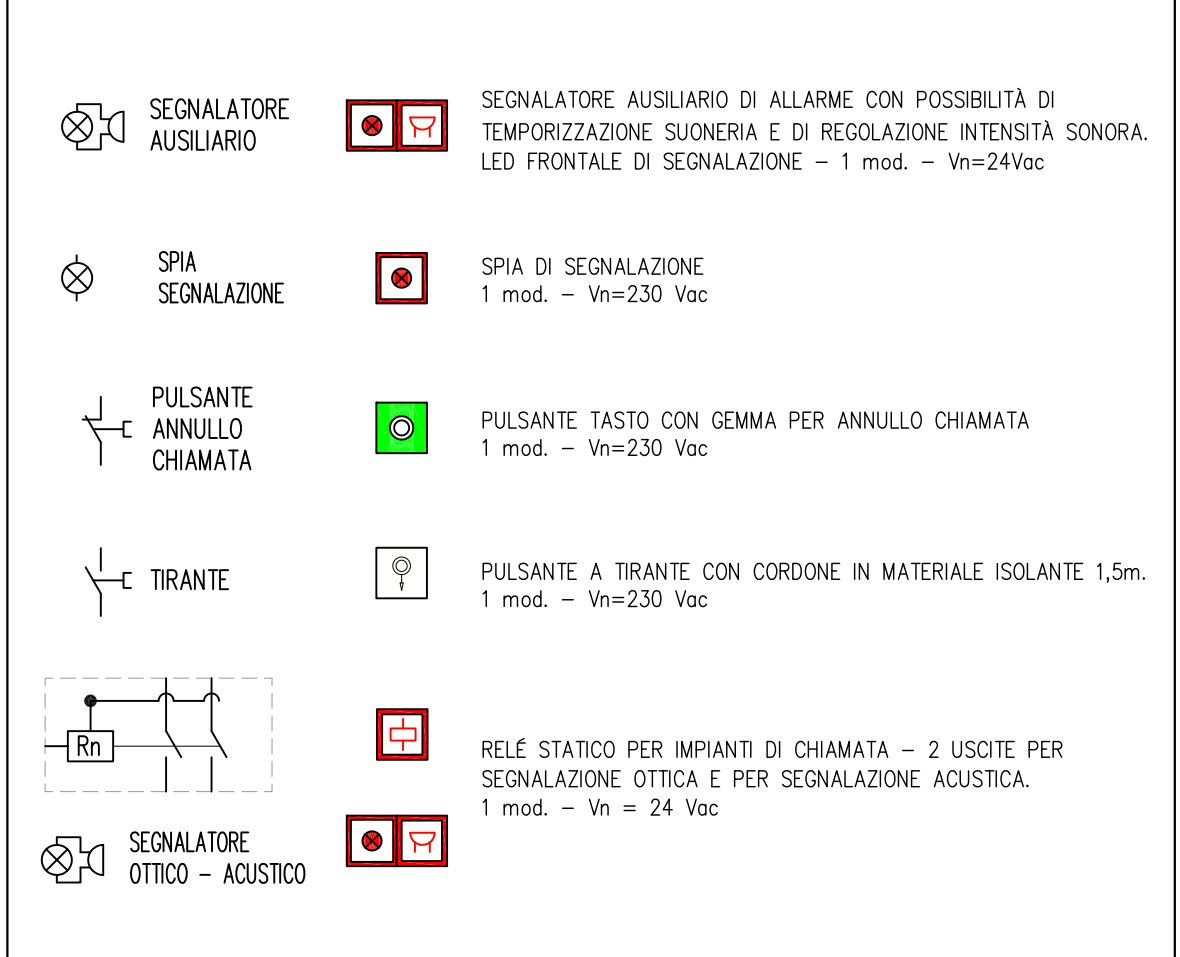

NOTE

- 1) I CAVI DI COLLEGAMENTO TRA I PULSANTI E I RELÉ PRESENTI NEI BAGNI DISABILI DELL'OSPEDALE DI COMUNITÀ SONO DI TIPO FTG180M16 4x1,5 mm²
- 2) I CAVI DI COLLEGAMENTO TRA I PULSANTI E I RELÉ PRESENTI NEI BAGNI DISABILI DELLA CASA DI COMUNITÀ SONO DI TIPO FTG180M16 4x1,5 mm²
- 3) I SIMBOLI INDICATI A DESTRA DI QUELLI DESCRITTI NEL PRESENTE ELABORATO SONO I CORRISPONDENTI DI QUELLI INDICATI NELLE PLANIMETRIE RELATIVE ALLA CHIAMATA SOCCORSO BAGNI DISABILI

LEGENDA SIMBOLI

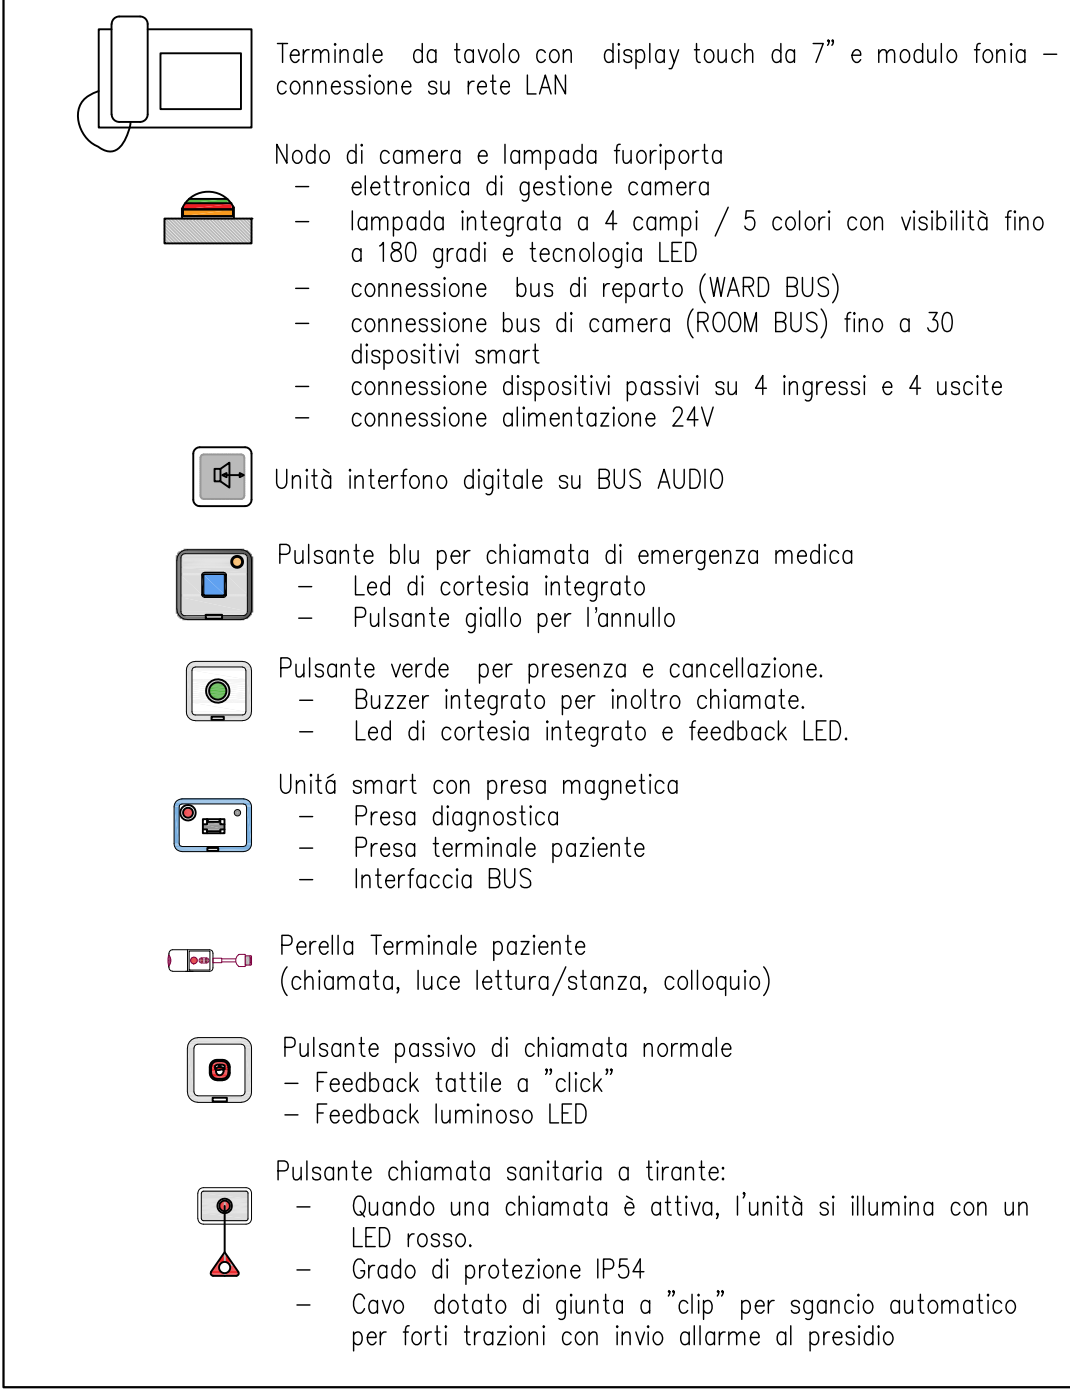

LEGENDA CAVI

- | | |
|--------------|---|
| +24Vdc | CAVO FT6180M6 2x2,5 mmq |
| Bus Primario | CAVO U/UTP cat. 6 - CLASSE CPR: B2ca-s1a,d1a1 |
| Bus Audio | CAVO U/UTP cat. 6 - CLASSE CPR: B2ca-s1a,d1a1 |
| Cavo di rete | CAVO U/UTP cat. 6 - CLASSE CPR: B2ca-s1a,d1a1 |
| | CONNESSIONE APPARATI PASSIVI AL NODO DI CAMERA FT6180M6 2x1,5 mmq |
| | BUS SECONDARIO DI CAMERA |
| | CAVO U/UTP cat. 6 - CLASSE CPR: B2ca-s1a,d1a1 |



COMUNE DI AVELLINO

Adeguamento e ampliamento del Pronto Soccorso presso
l'ospedale Moscati di Avellino.
CUP: C34E20003100001

PROGETTO ESECUTIVO

PROGETTISTA, DIRETTORE DEI LAVORI
E COORDINATORE DELLA SICUREZZA IN
FASE DI PROGETTAZIONE (CSP):

arch. Gerardo Getuli

Tav. IE-25.0

RESPONSABILE DEL PROGETTO:

Ing. Sergio CASARELLA

PROGETTO:

PROGETTO GENERALE DELL'INTERVENTO
SCHEMA FUNZIONALE SISTEMA DI CHIAMATA
SOCCORSO

1:50

IE	IMPIANTI ELETTRICI
----	--------------------

DIRETTORE SANITARIO:

Dott. Rosario LANZETTA

APPROVATO:

DIRETTORE GENERALE:

Dott. Renato PIZZUTI

Avellino: Anno 2024