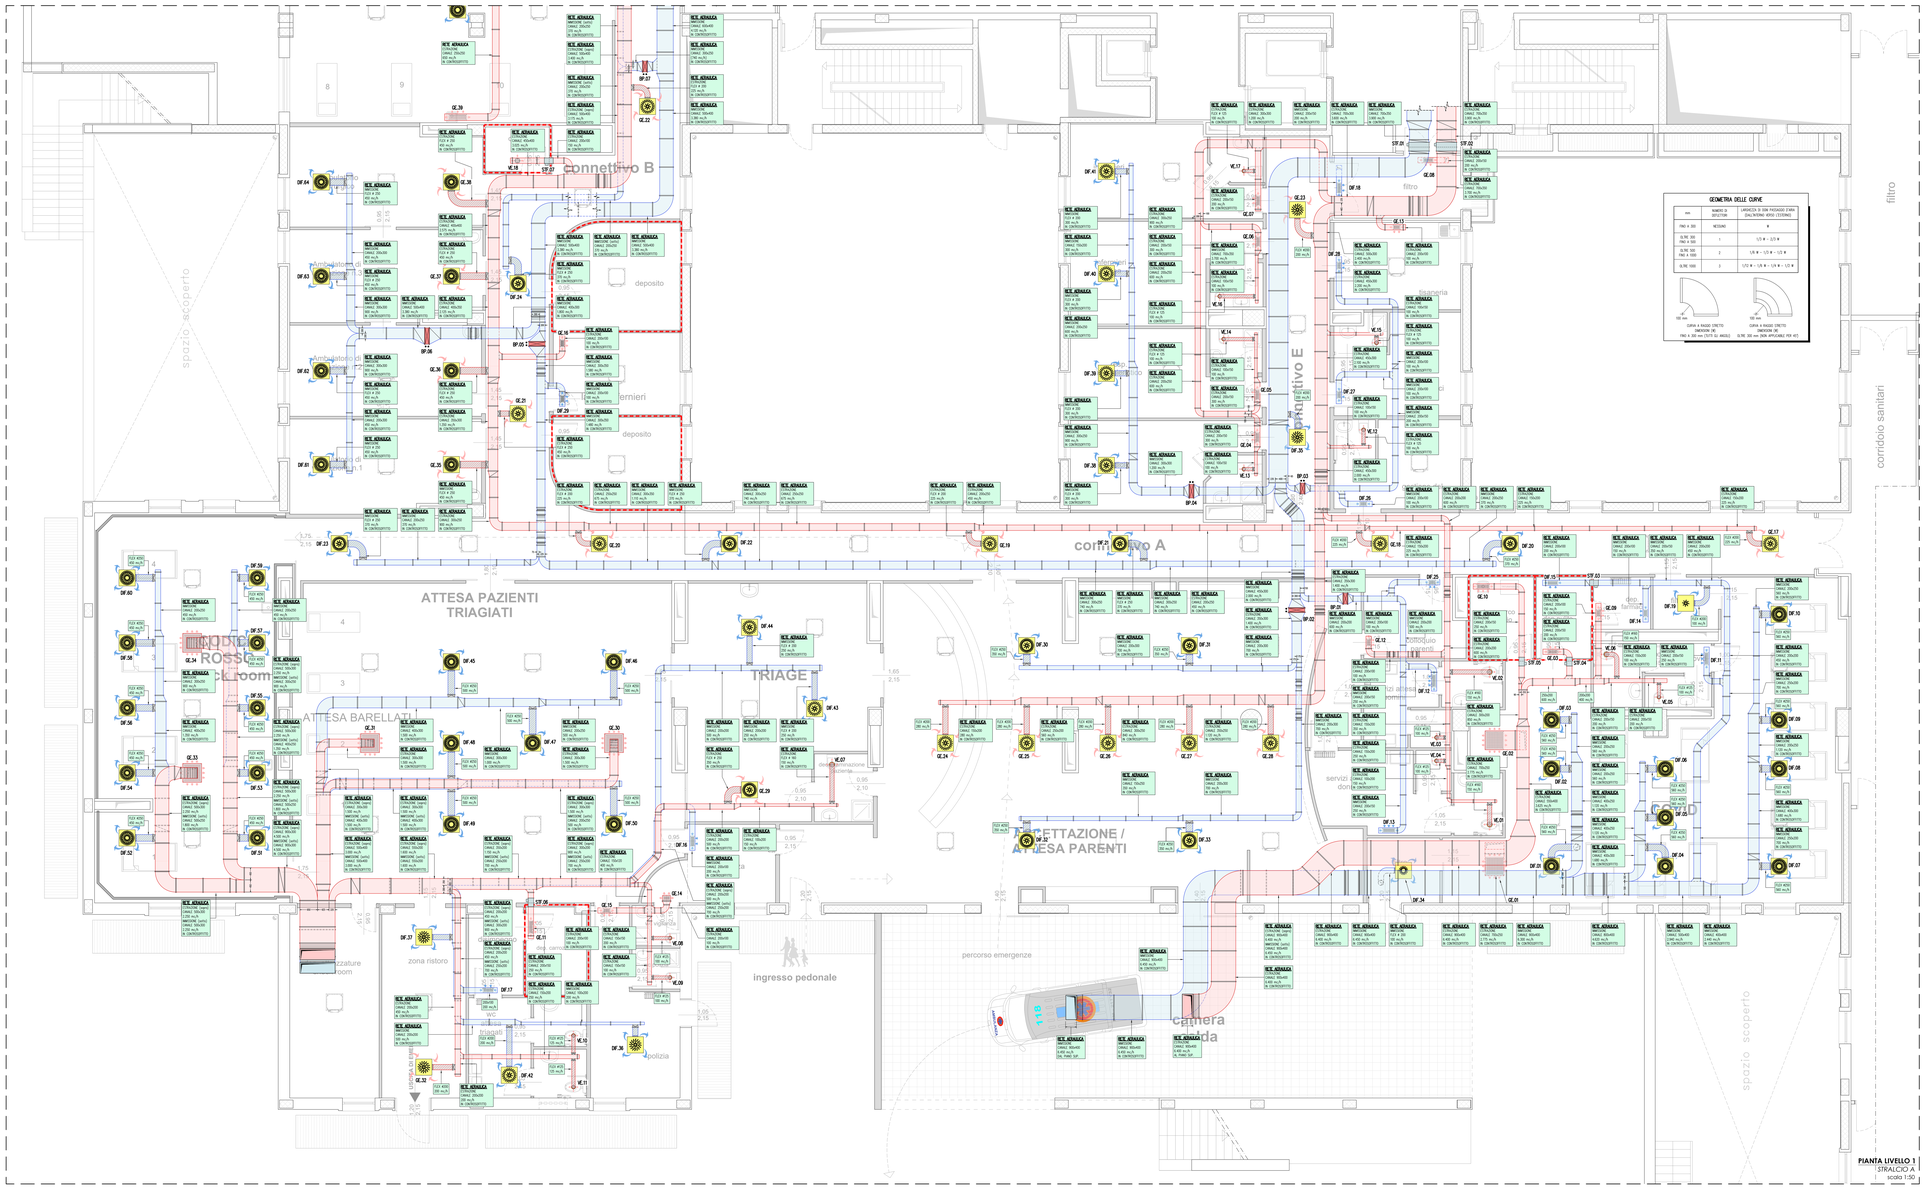
connettivo B
connettivo A
ATTESA PAZIENTI TRIAGIATI
TRIAGE
ATTESA BARELLATI
ACCETTAZIONE / ATTESA PARENTI
ingresso pedonale
percorso emergenze
camera calda
zona ristoro
deposito
spazio scoperto
corridoio sanitari
filtro
servizi donne
servizi uomini
polizia
