


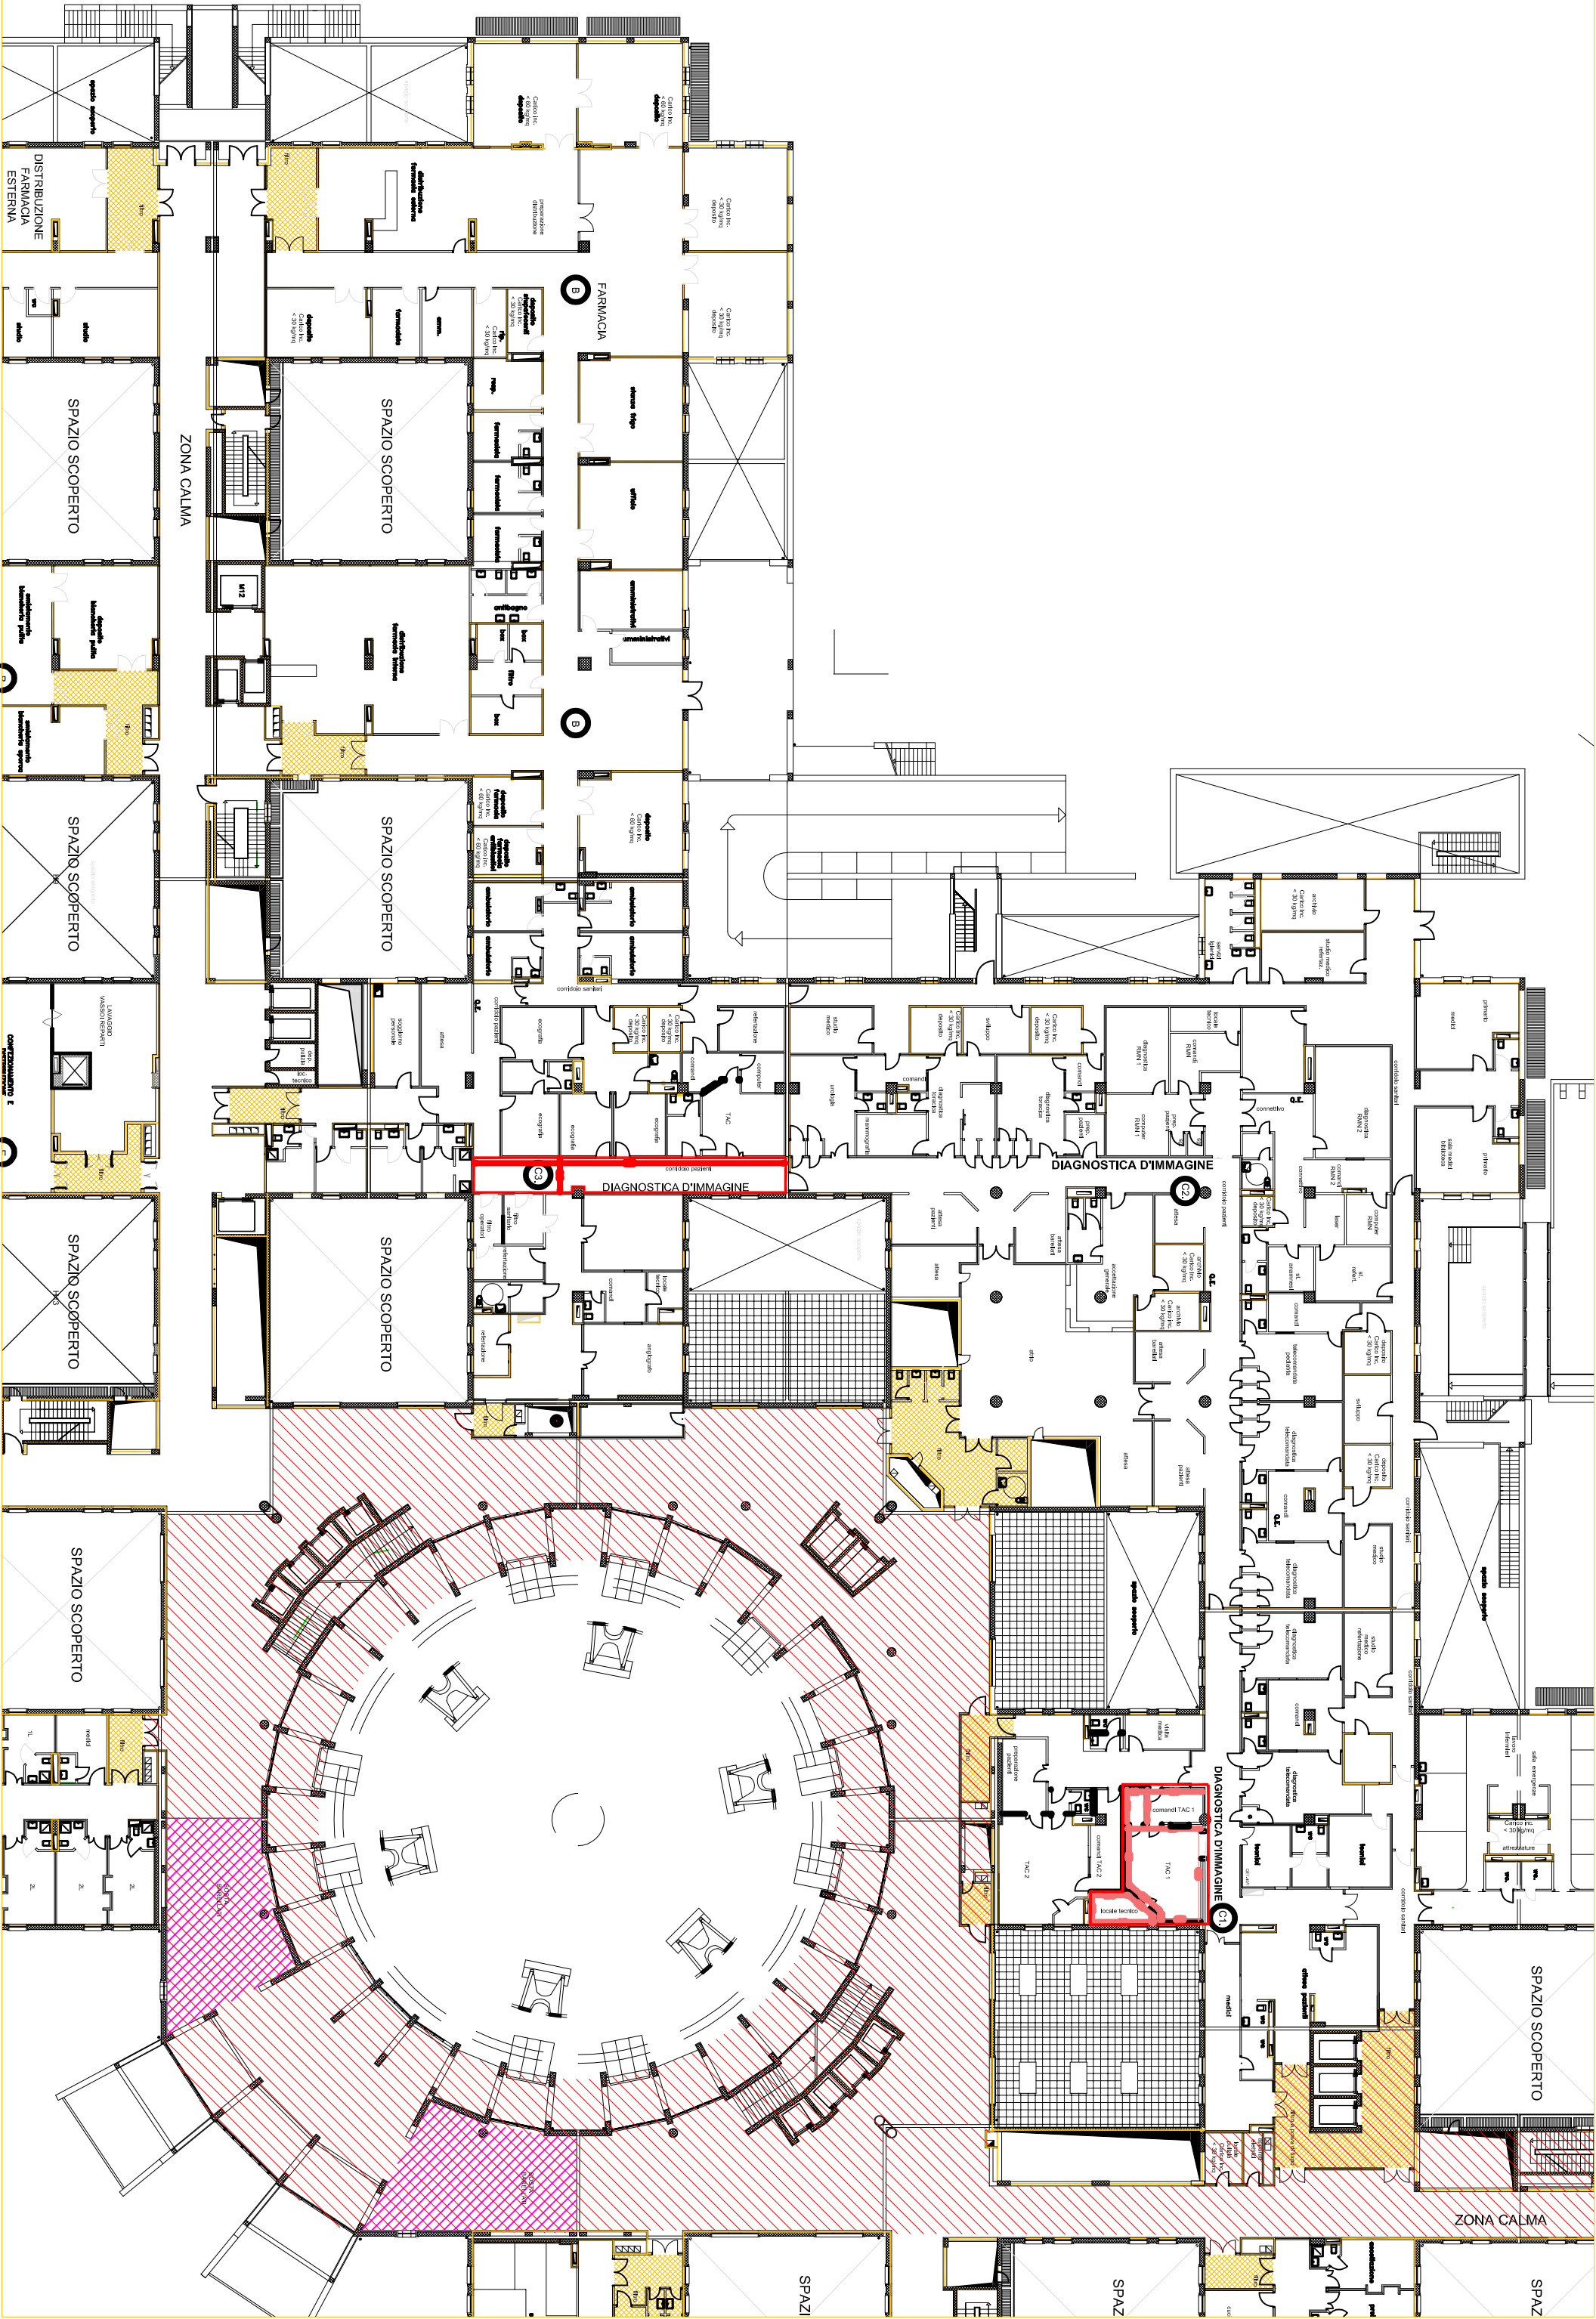

INQUADRAMENTO

Scala 1:1000