


DIAGNOSTICA D'IMMAGINE (C1.)

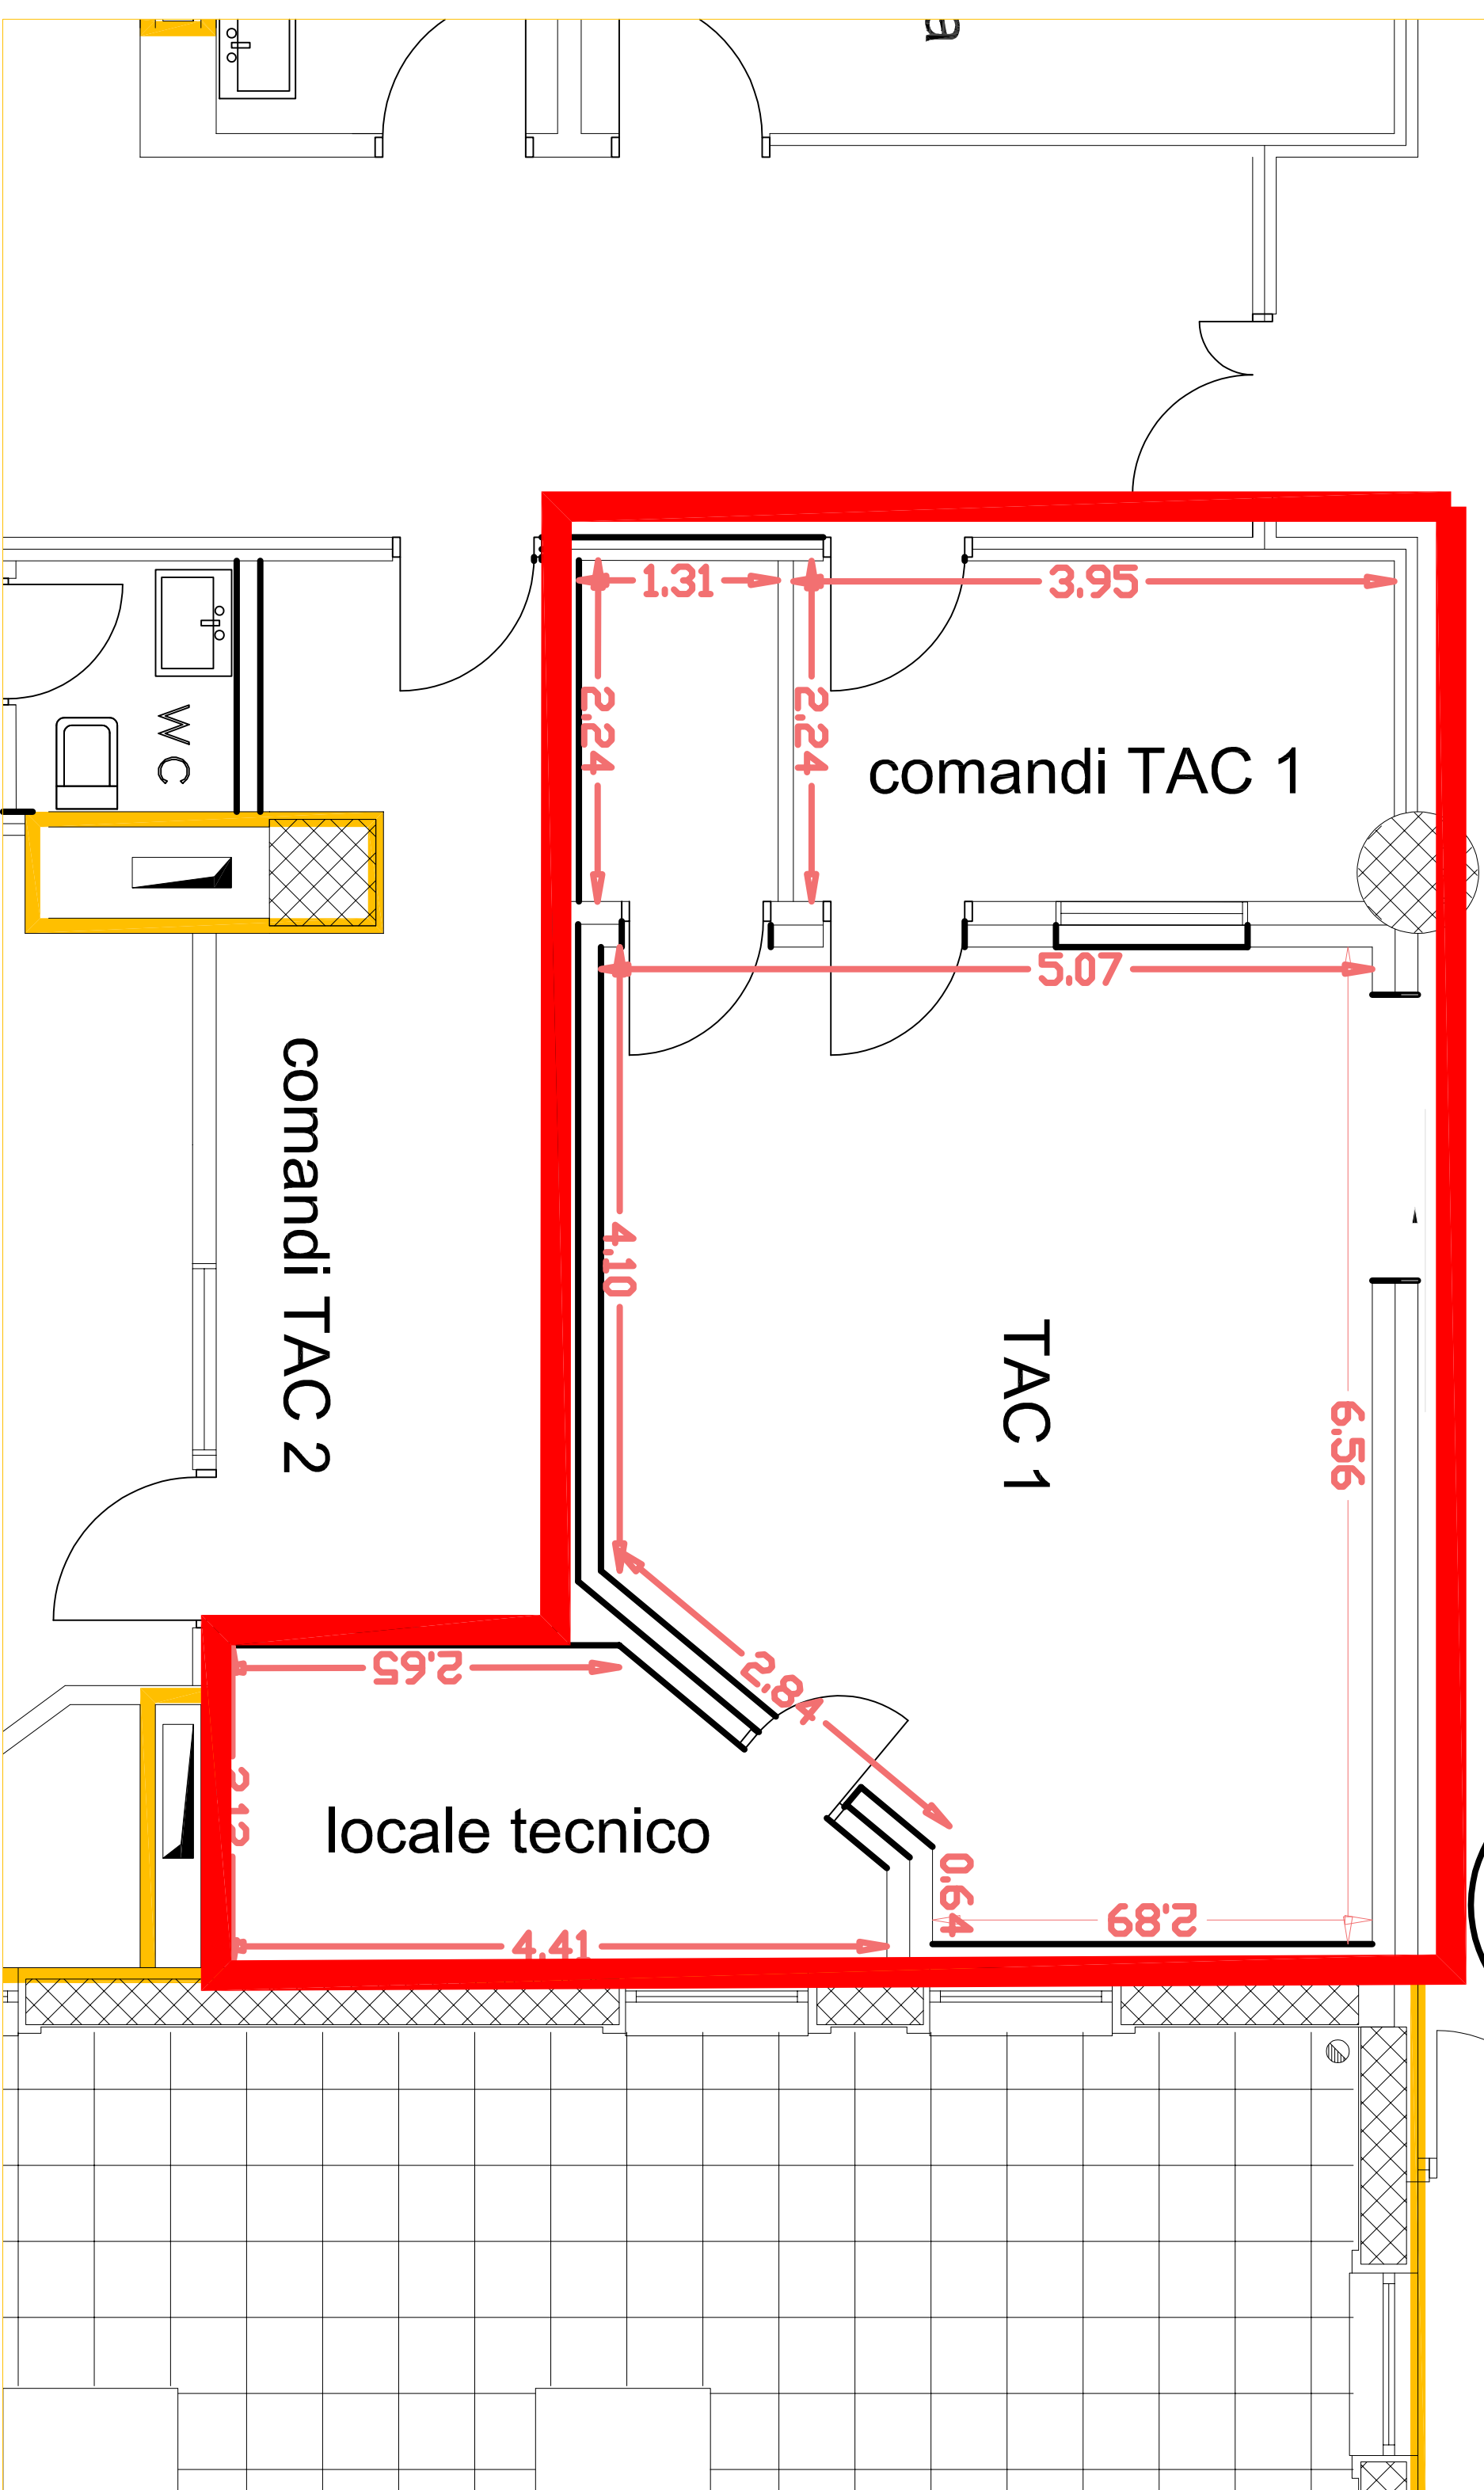

PLANIMETRIA TAC 1

Scala 1:100